

AZAROV^S

Działka 5380

AZAROV'S



Działka 5380 |

Projekt willi w Ospedaletti 600 mkw

SPRZEDAŻ / WYNAJEM
VENDITE

PIĘTRO
1/2

CENA
€ 1.500.000

KWADRAT
600 M²

KLASA ENERGETYCZNA
A : 111,78 KWH/M²A

OGRZEWANIE
AUTONOMO

SYPIALNIE
4

VEDI SUL SITO



ŁAZIENKI
5

DODATKOWE USŁUGI

Sygnalizacja, Klimatyzacja, Wbudowane szafy, Winda, Kąpiel, Balkon, Bar, Kebaby, grill, Piwnica, Kabina prysznicowa, Garaż, Ogród, Internet, siłownia, Basen, Parking, Taras, Widok morza, widok na góry

AZAROV'S



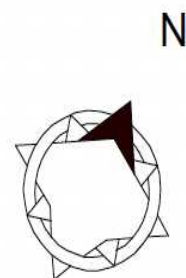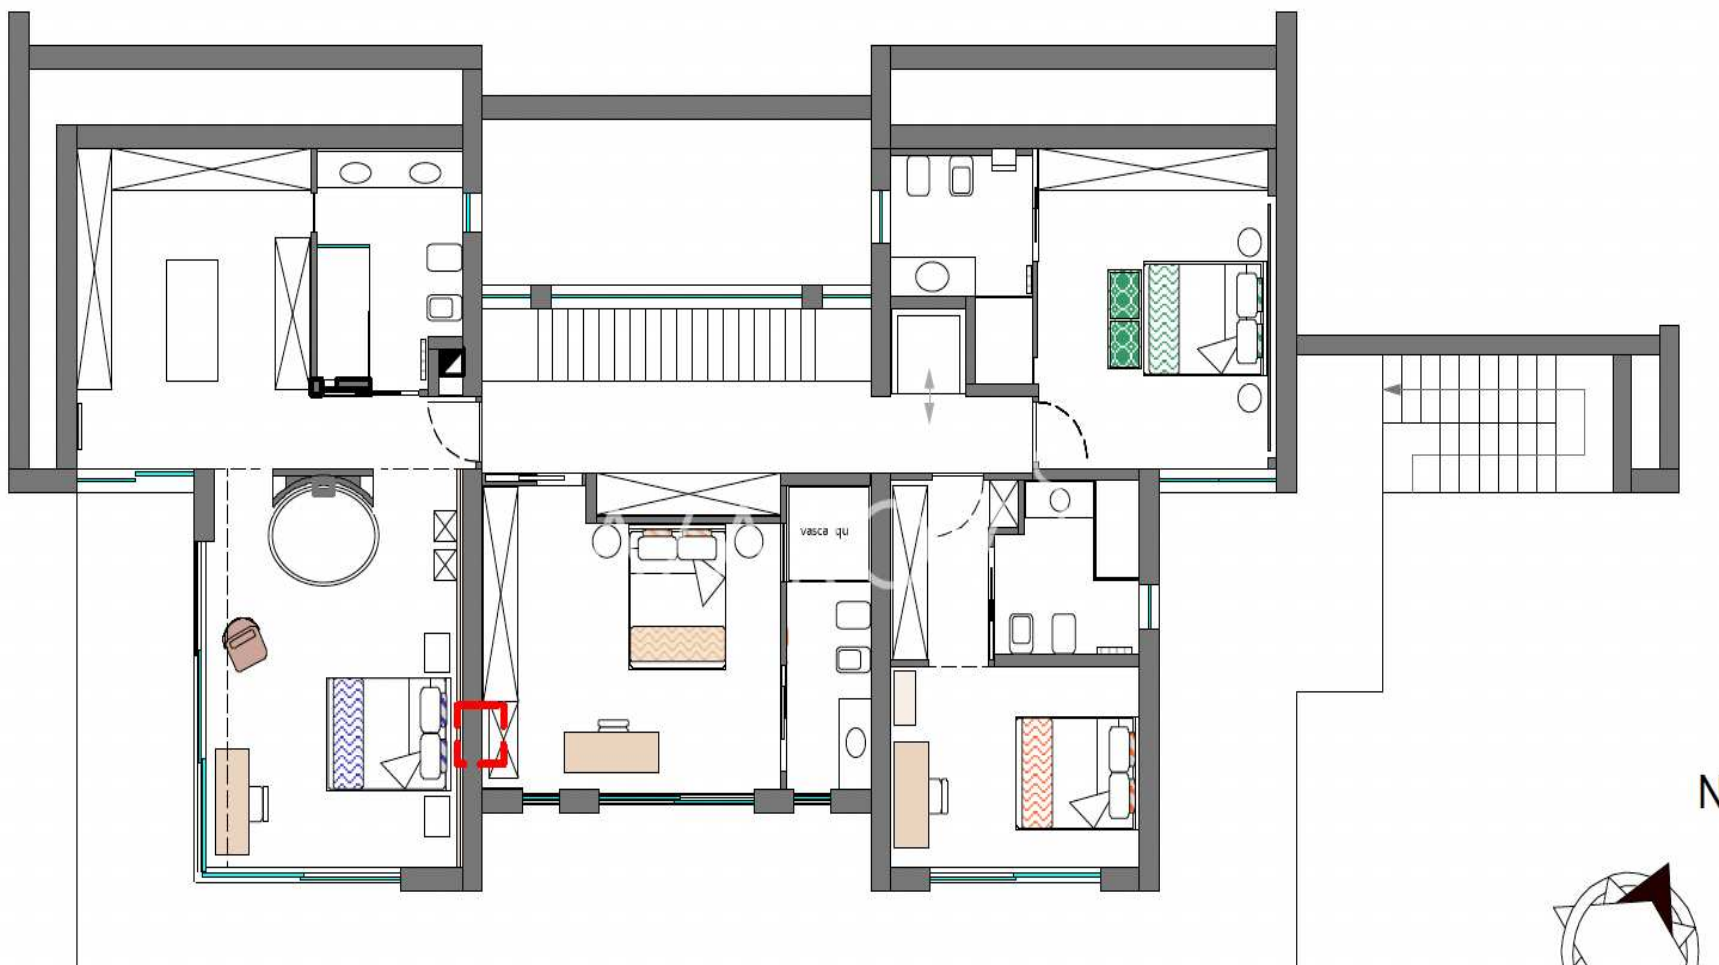






* NB: PER MIGLIOR COMPRENSIONE GRAFICA DELL'AMBIENTO PROSPETTICO DEL TERRENO, E' STABILITAMENTE ONESIMA LA RAPPRESENTAZIONE GRAFICA DELLE PIANTAZIONI DI CUIA NEL ASSEGNERIA AMBIENTALE A PRIMA DOTT. STEFANO ANTONIO


TABELLA VEGETAZIONALE

 Fritillaria	 Lonicera	 Ruscus	 Muscicapa
 Bryonia	 Phlox	 Rosmarinus	 Muscicapa
 Echium	 Phlox	 Rosmarinus	 Muscicapa
 Aquilegia	 Rosmarinus	 Rosmarinus	 Muscicapa
 Orla	 Rosmarinus	 Rosmarinus	 Muscicapa

SEZIONE PAESAGGISTICA scala 1:200

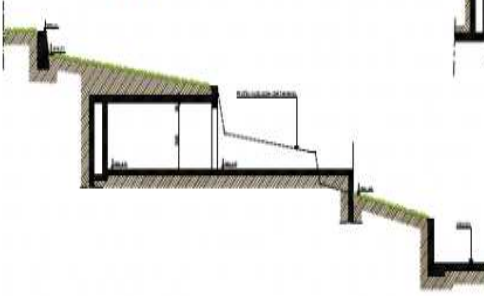

PIANTA BOX AUTO scala 1:100

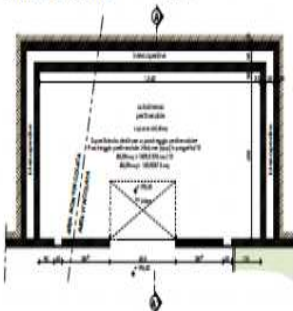

PLANIMETRIA GENERALE scala 1:200



Legenda

- linea area vincolata
- confini catastali
- 1790 mappali catastali
- ▀ fabbricati
- confini orlo



AZAROV^S

azarovs.pl a@azarovs.ru

SAN REMO

Corso Imperatrice 8

+39 0184639032 +39 3884227146