

AZAROV S

Działka 5609

PLANIMETRIA TERRENO

scala 1:200



Działka 5609 |

Gotowy projekt pod budowę domu w Sanremo

SPRZEDAŻ / WYNAJEM
VENDITE

PIĘTRO
1

CENA
€ 170.000

KWADRAT
150 M²

KLASA ENERGETYCZNA
A : 111,78 KWH/M²A

OGRZEWANIE
AUTONOMO

SYPIALNIE
4

VEDI SUL SITO

ŁAZIENKI
3

DODATKOWE USŁUGI

Sygnalizacja, Klimatyzacja, Wbudowane szafy, Kąpiel, Bar, Kebaby, grill, Kominek,
Kabina prysznicowa, Ogród, Internet, Parking


PLANIMETRIA TERRENO

scala 1:200



PROSPETTO SUD

scala 1:100

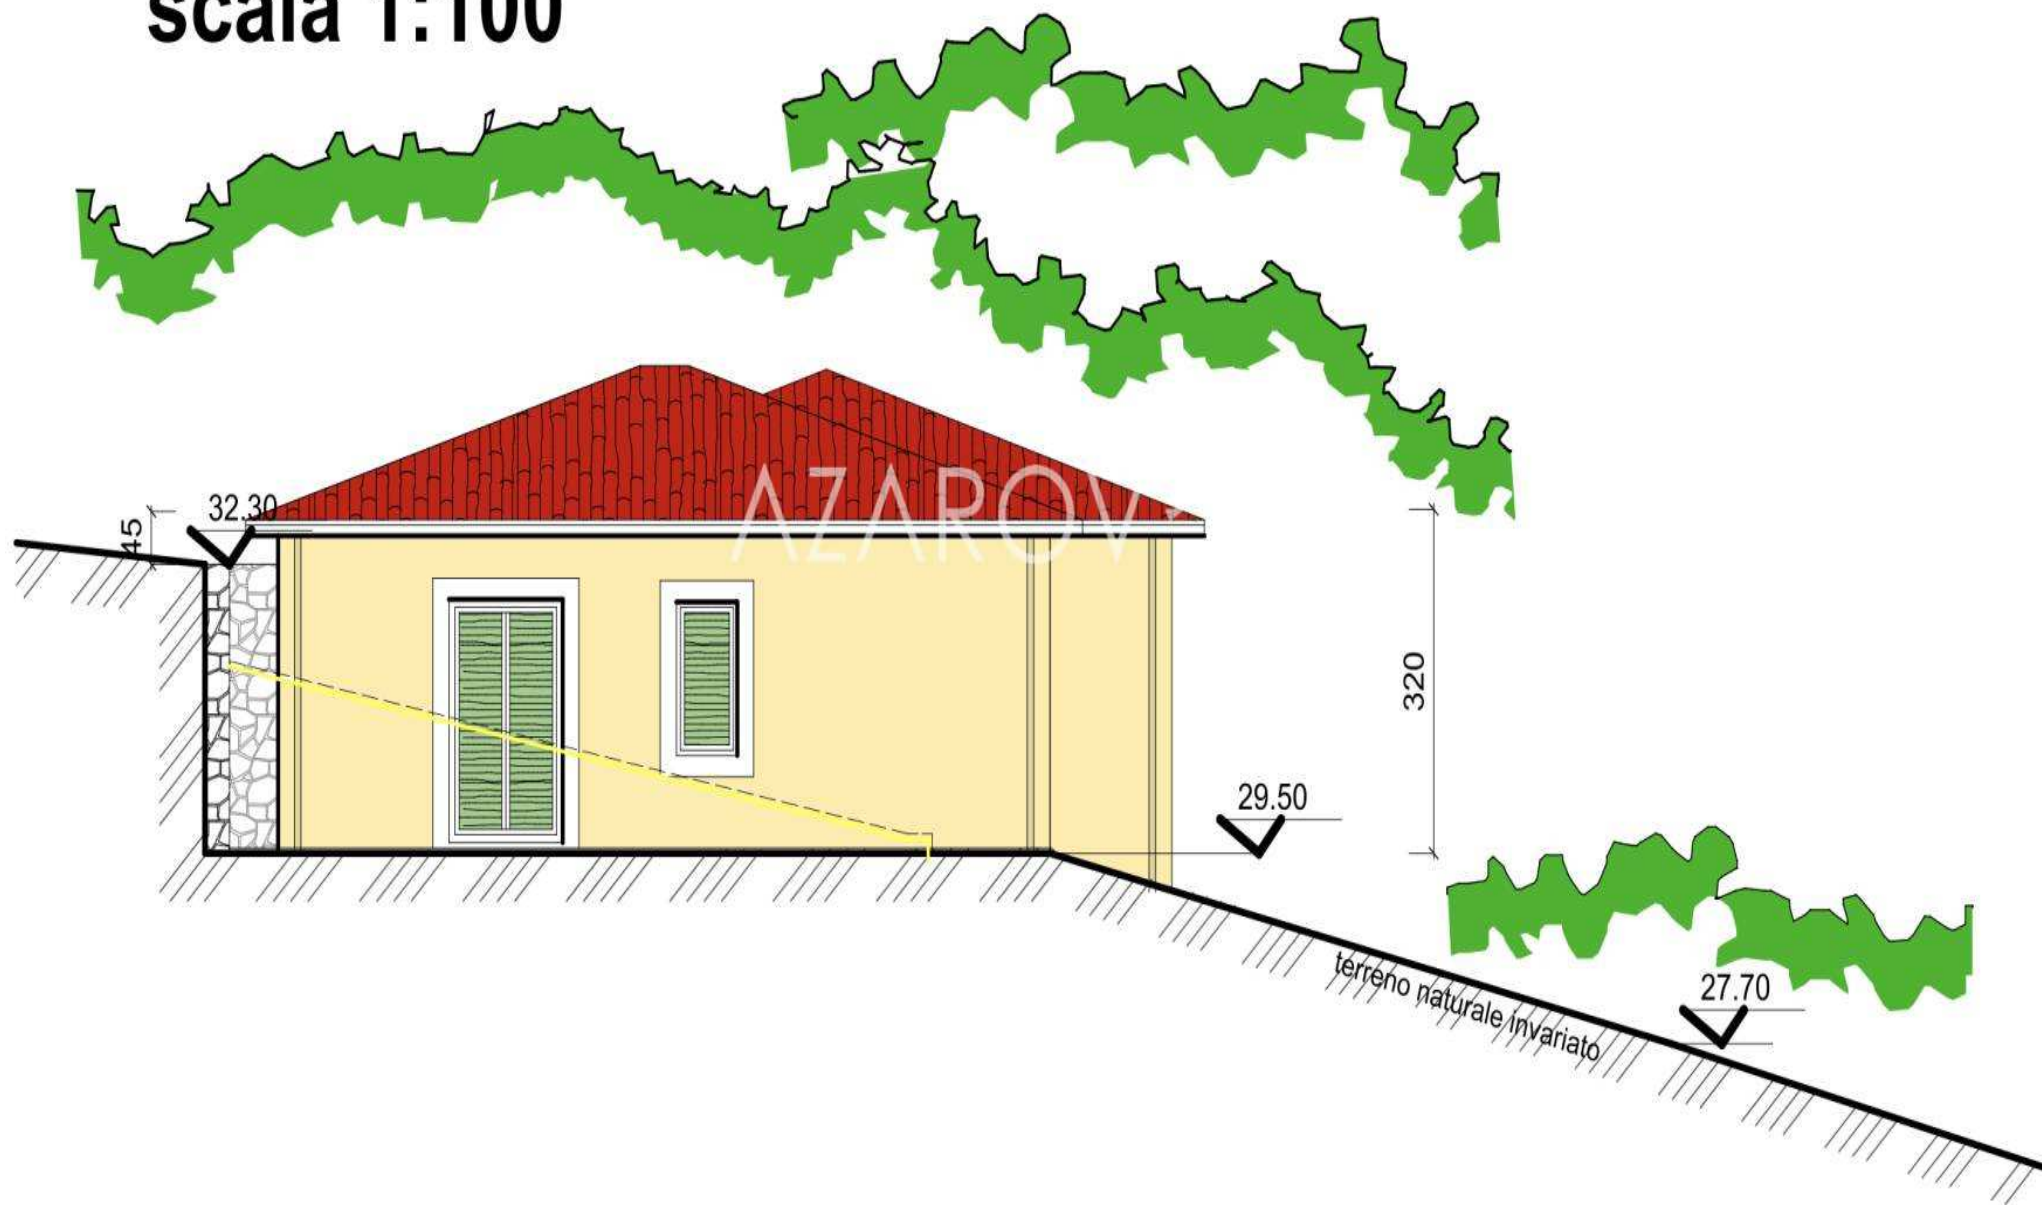

PROSPETTO EST

scala 1:100



AZAROV^S

azarovs.pl a@azarovs.ru

SAN REMO

Corso Imperatrice 8

+39 0184639032 +39 3884227146