

AZAROV^S

Działka 5617



AZAROV

Działka 5617 |

*Teren inwestycyjny z zatwierdzonym projektem w
Sanremo*

SPRZEDAŻ / WYNAJEM
VENDITE

PIĘTRO
1

CENA
€ 124.000

KWADRAT
80 M²

KLASA ENERGETYCZNA
A : 111,78 KWH/M²A

OGRZEWANIE
AUTONOMO

SYPIALNIE
3

VEDI SUL SITO

ŁAZIENKI
2

DODATKOWE USŁUGI

Sygnalizacja, Klimatyzacja, Wbudowane szafy, Kąpiel, Bar, Kebaby, grill, Kominiek, Piwnica, Kabina prysznicowa, Garaż, Ogród, Internet, Jacuzzi, Basen, Taras, Widok morza, widok na góry







AZAROV

SEZIONE B.B

scala 1:100

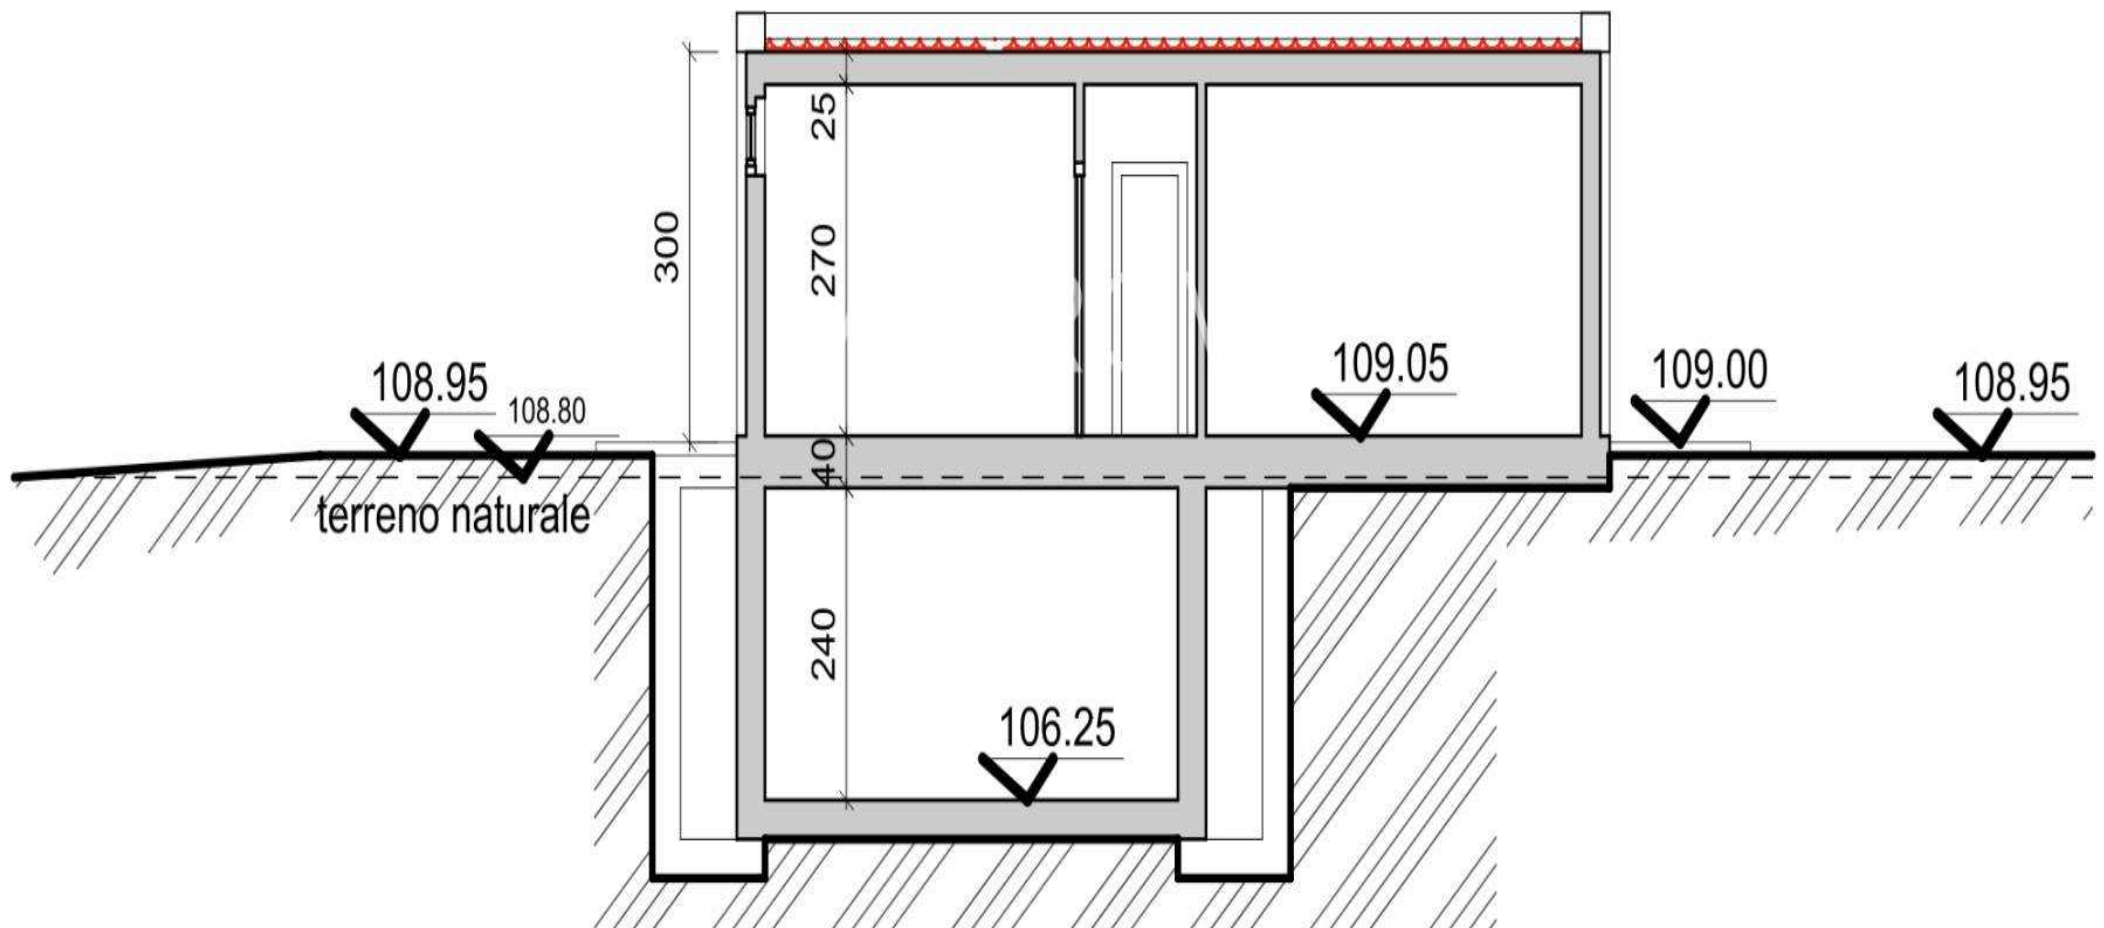

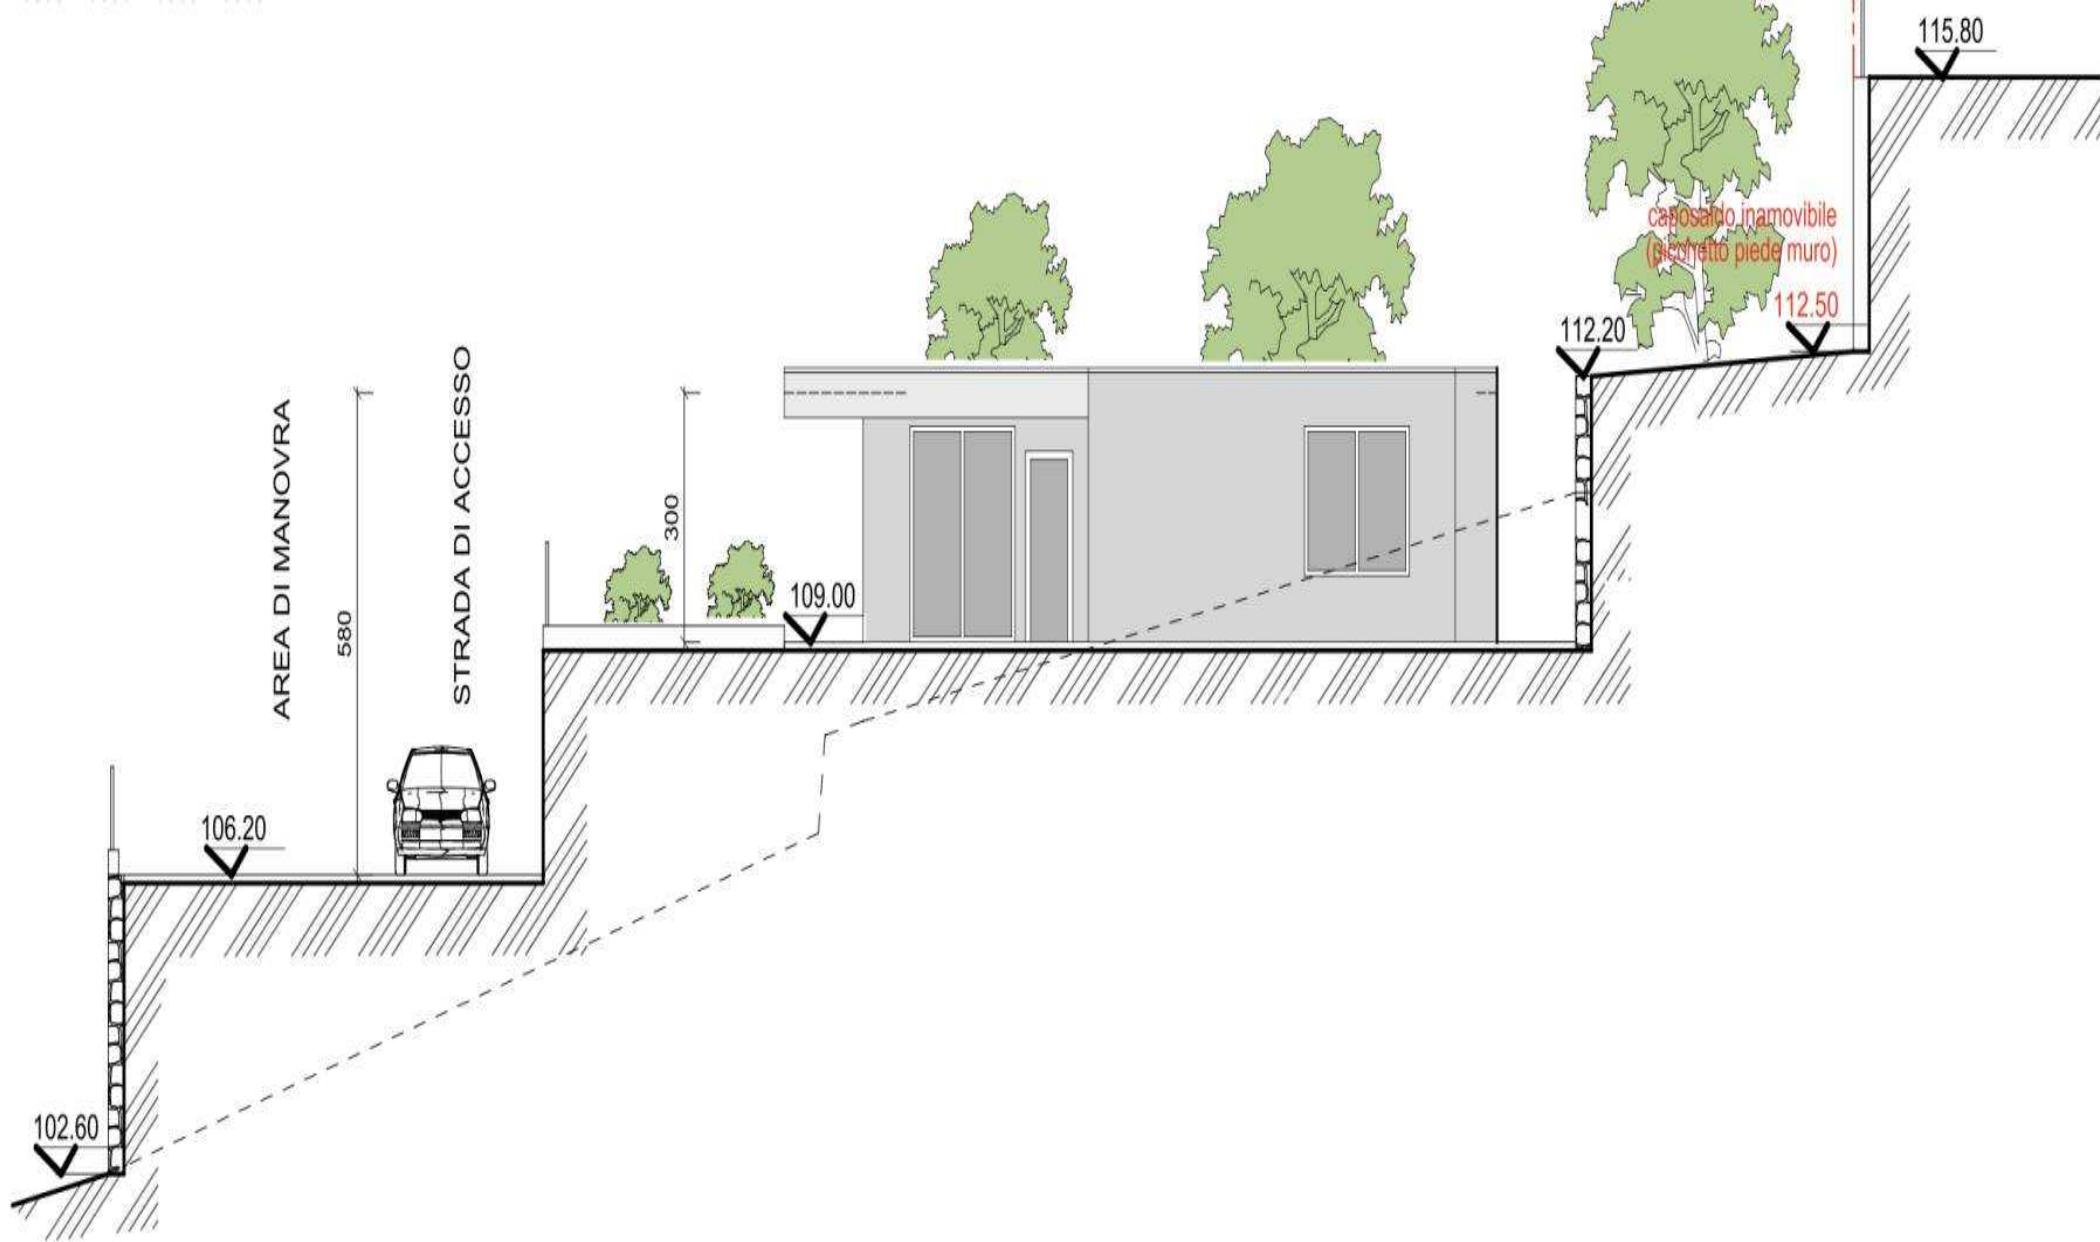

PROSPETTO NORD


scala 1:100



PROSPETTO SUD

scala 1:100



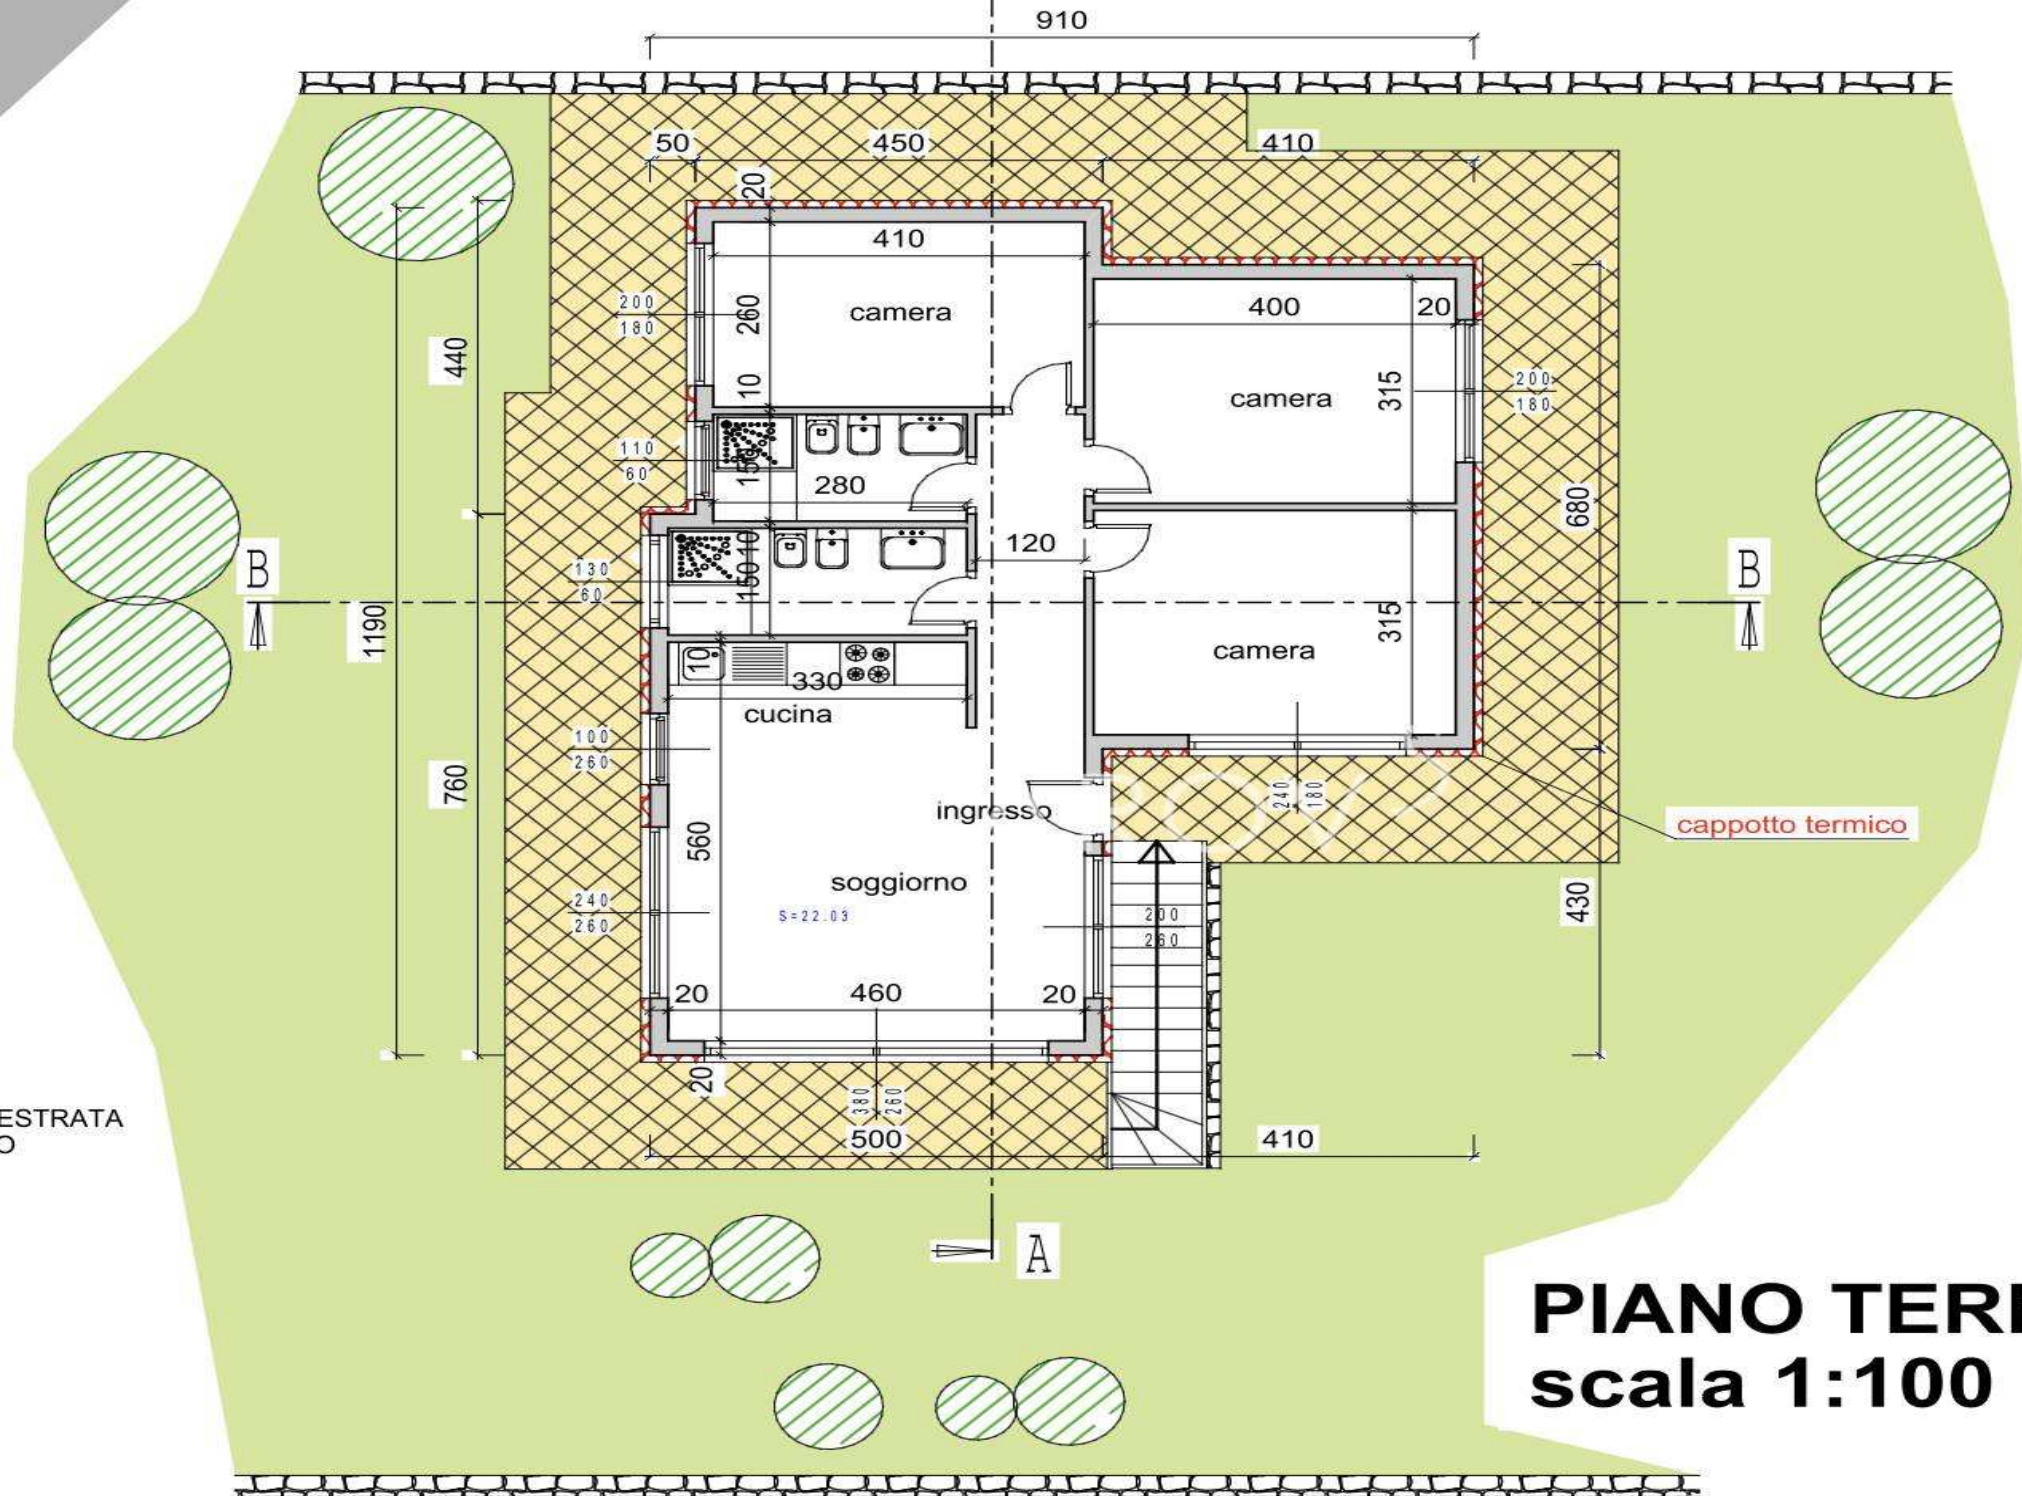

AZAROV^S

azarovs.pl a@azarovs.ru

SAN REMO

Corso Imperatrice 8

+39 0184639032 +39 3884227146