

AZAROV^S

Działka 5622



AZAROV'S

Działka 5622 |

*Działka budowlana z zatwierdzonym projektem w
Sanremo*

SPRZEDAŻ / WYNAJEM
VENDITE

PIĘTRO
1

CENA
€ 274.000

KWADRAT
175 M²

KLASA ENERGETYCZNA
A : 89,78 KWH/M²A

OGRZEWANIE
AUTONOMO

SYPIALNIE
6

VEDI SUL SITO

ŁAZIENKI
4

DODATKOWE USŁUGI

Sygnalizacja, Klimatyzacja, Wbudowane szafy, Winda, Kąpiel, Bar, Kebaby, grill,
Kominiek, Piwnica, Kabina prysznicowa, Garaż, Ogród, Internet, Jacuzzi, Basen, Parking,
Taras, Widok morza, widok na góry



AZAROV'S




AZAROV








PROSPETTO OVEST scala 1:100

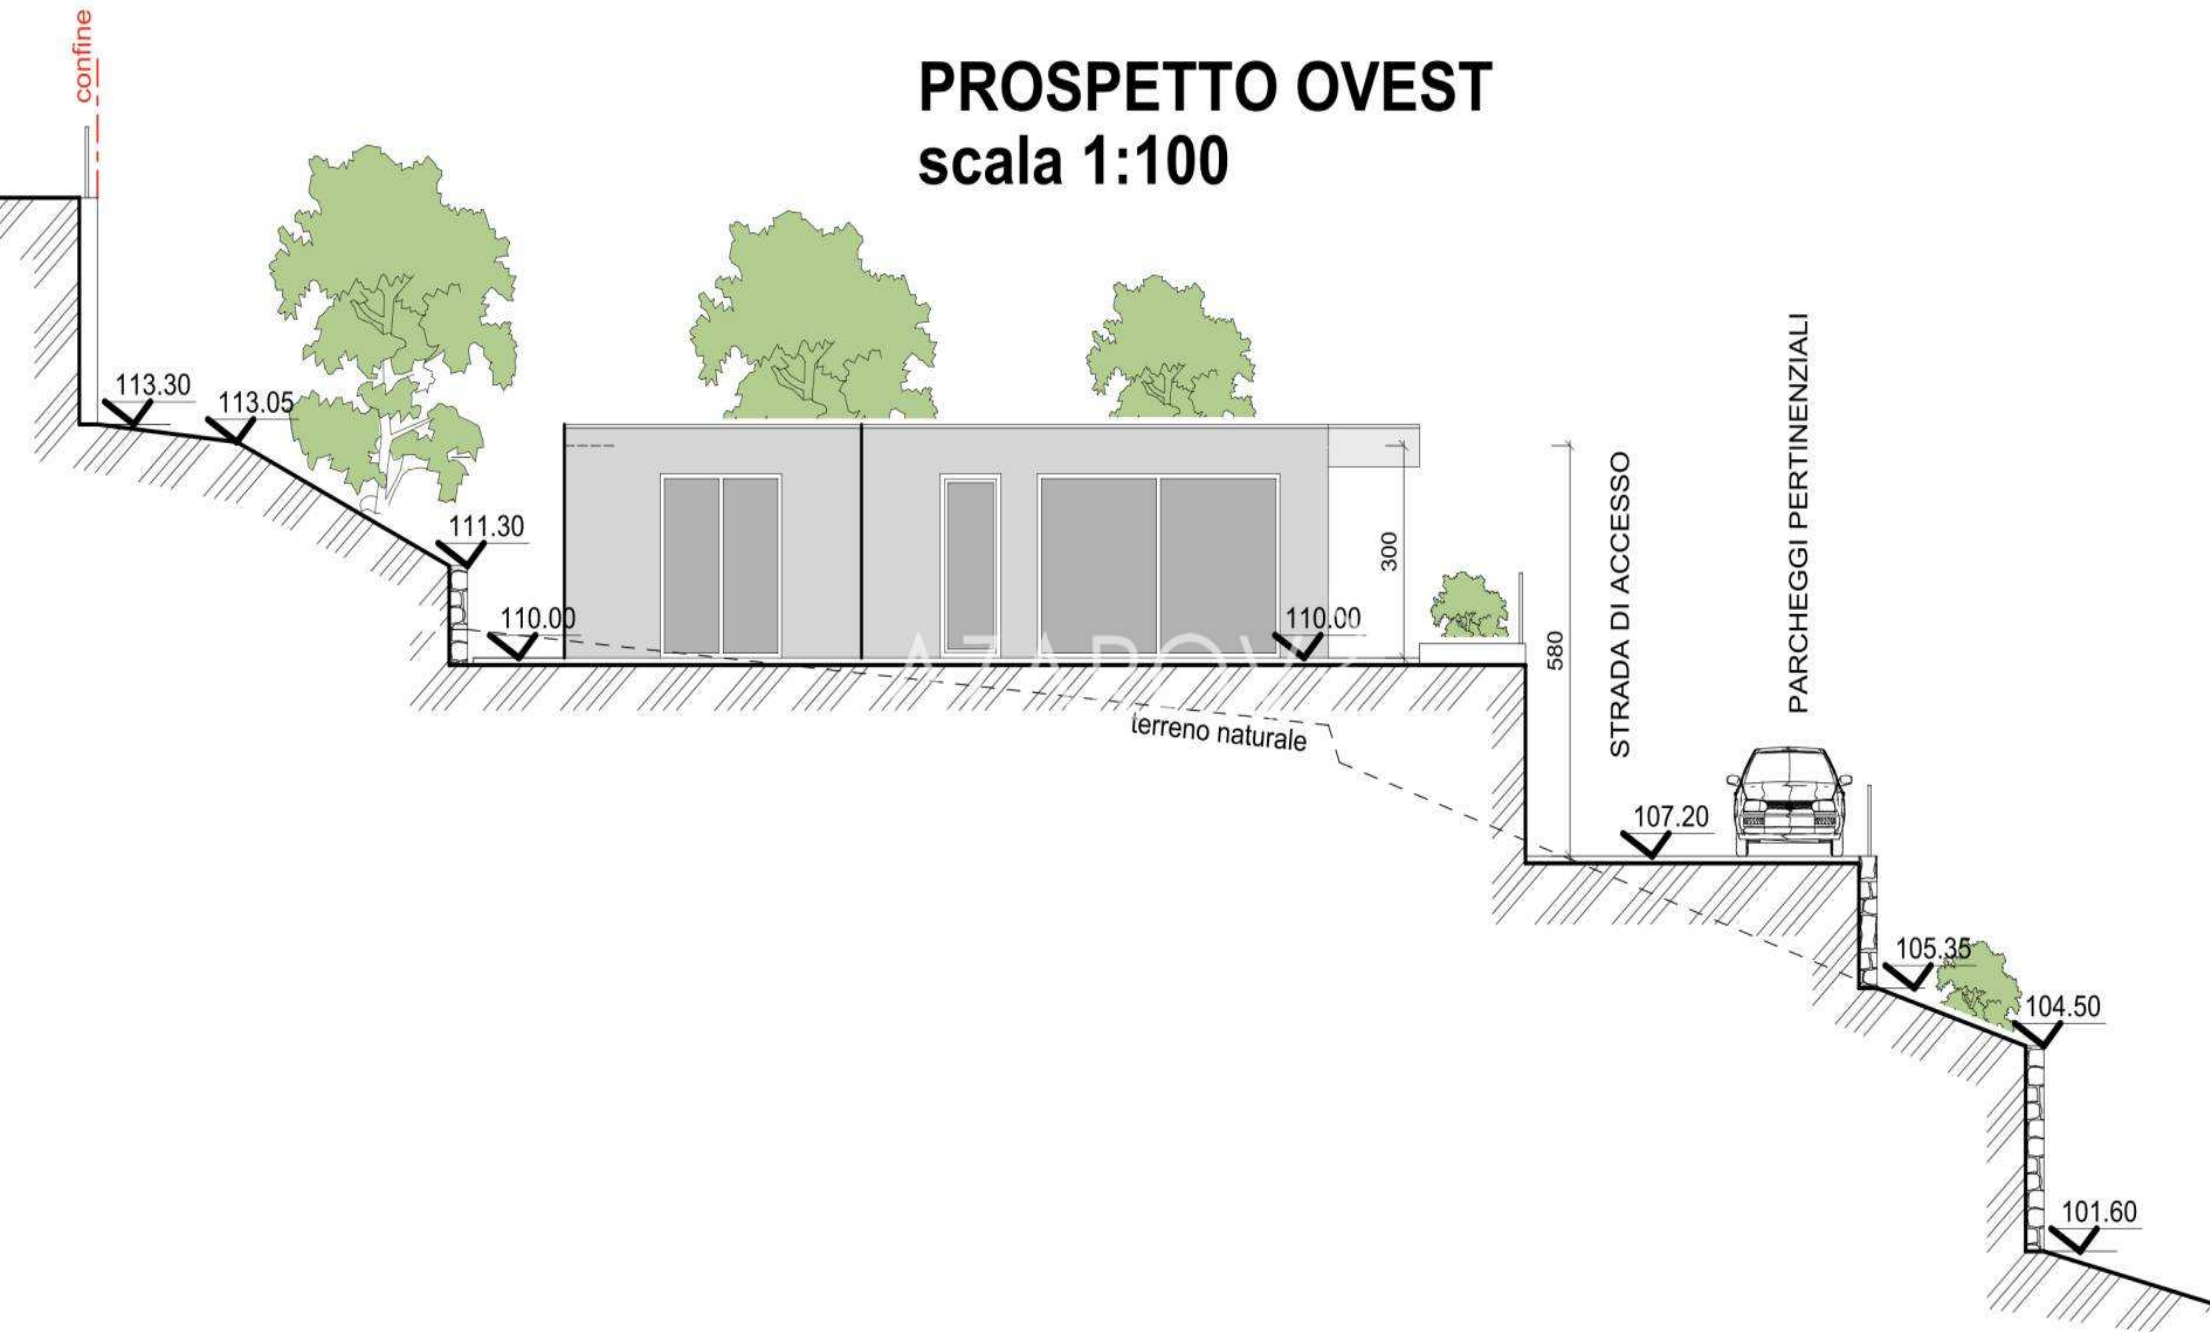


PROSPETTO EST

scala 1:100

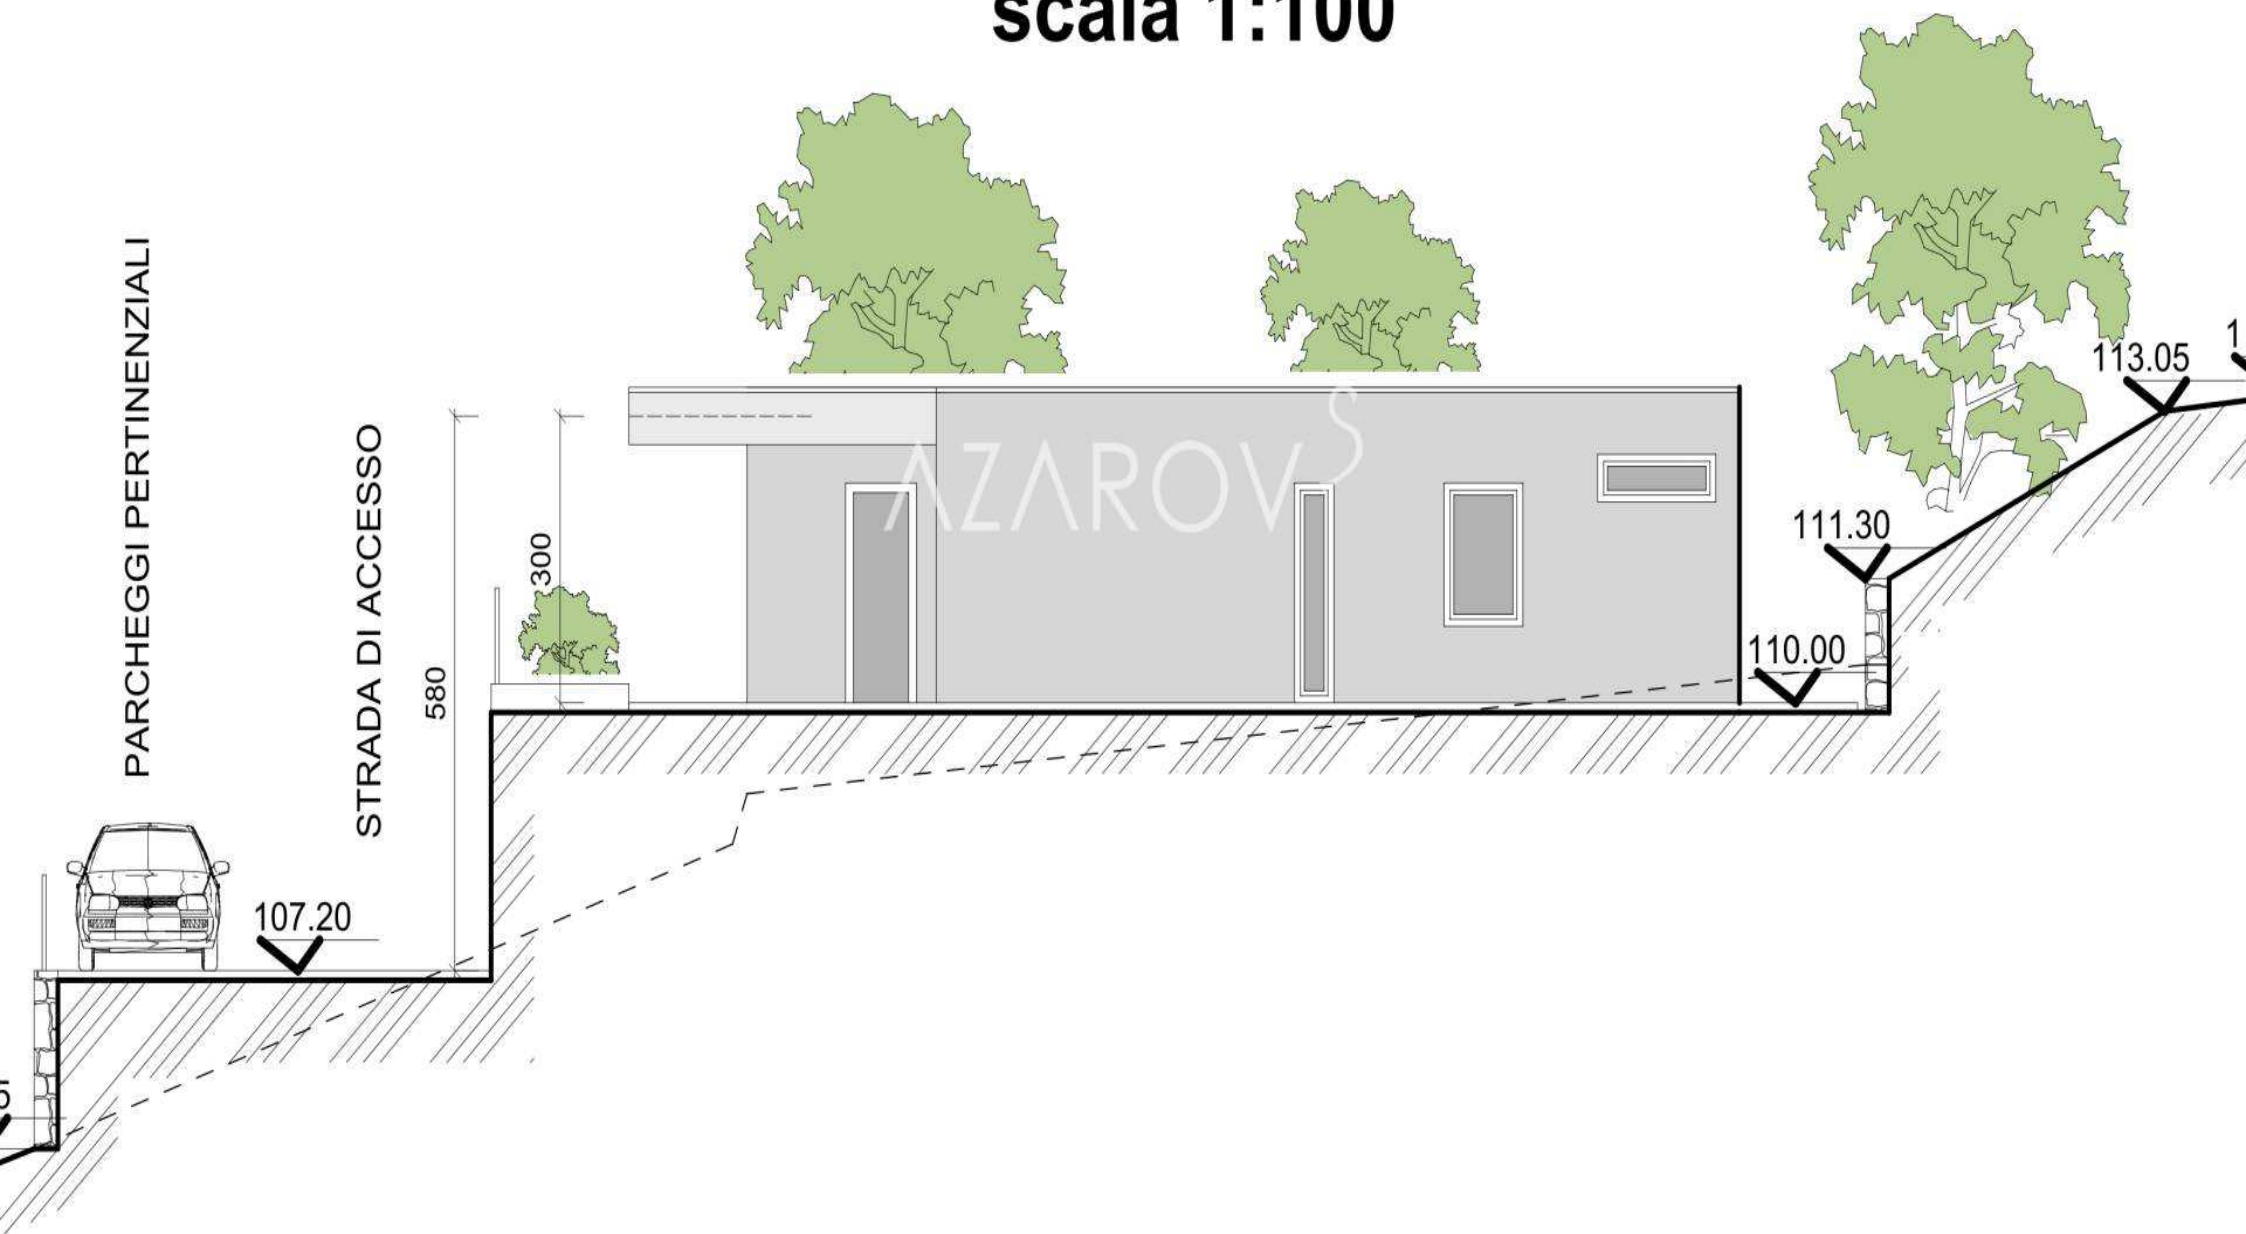


PROSPETTO NORD

scala 1:100

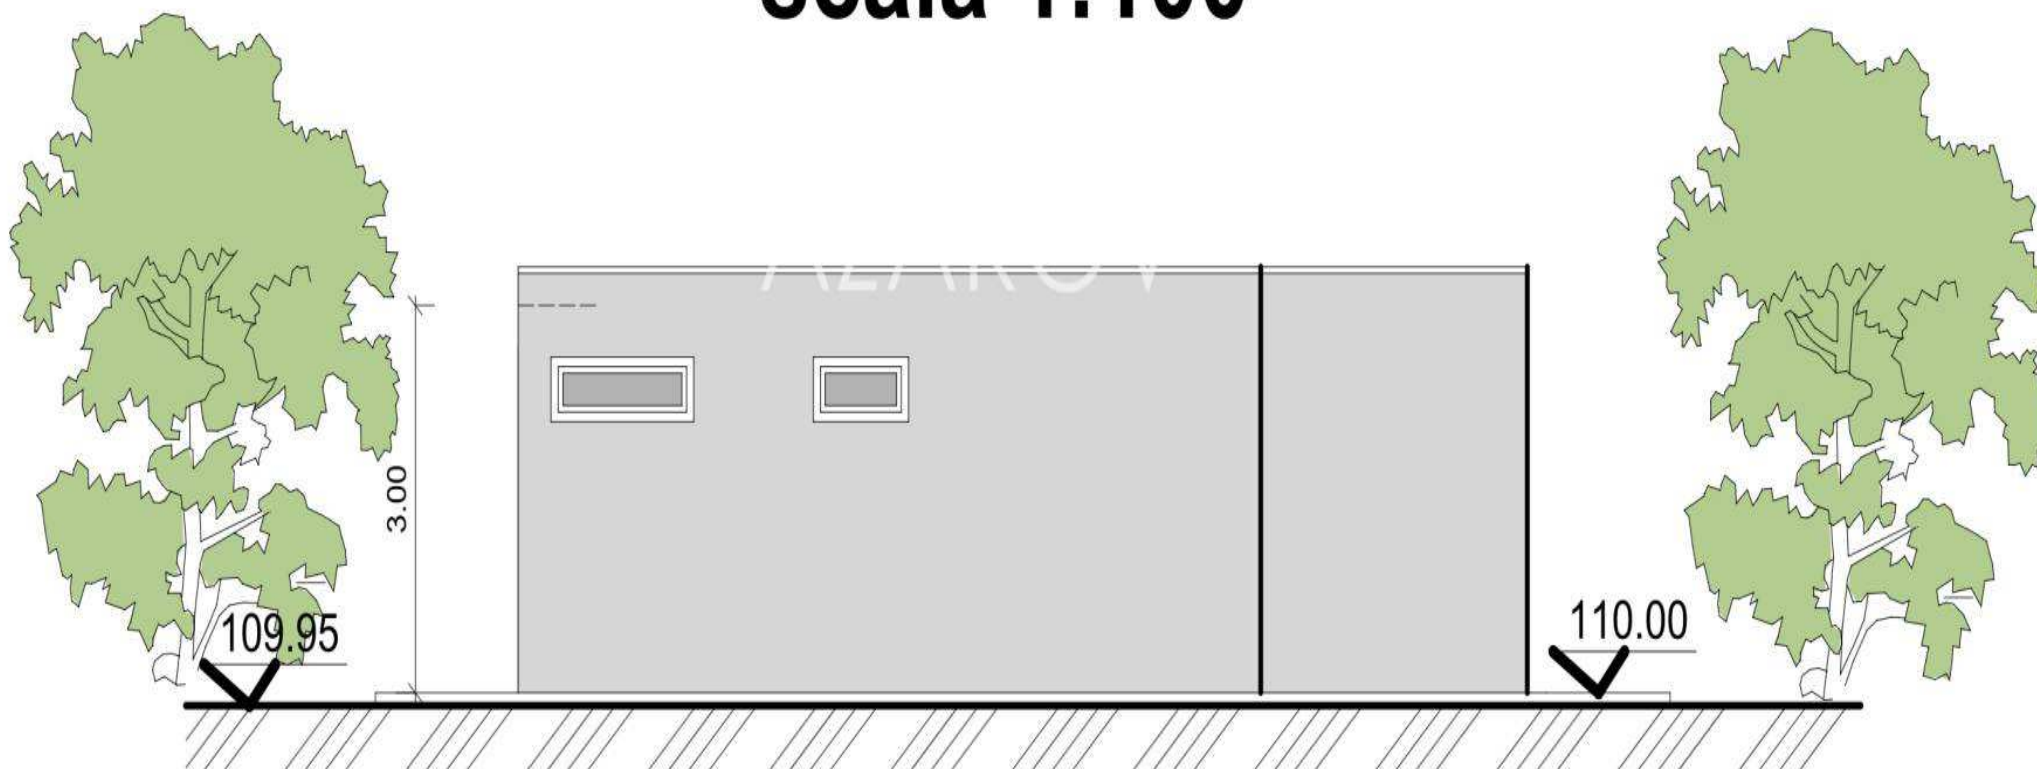


SEZIONE A.A

scala 1:100

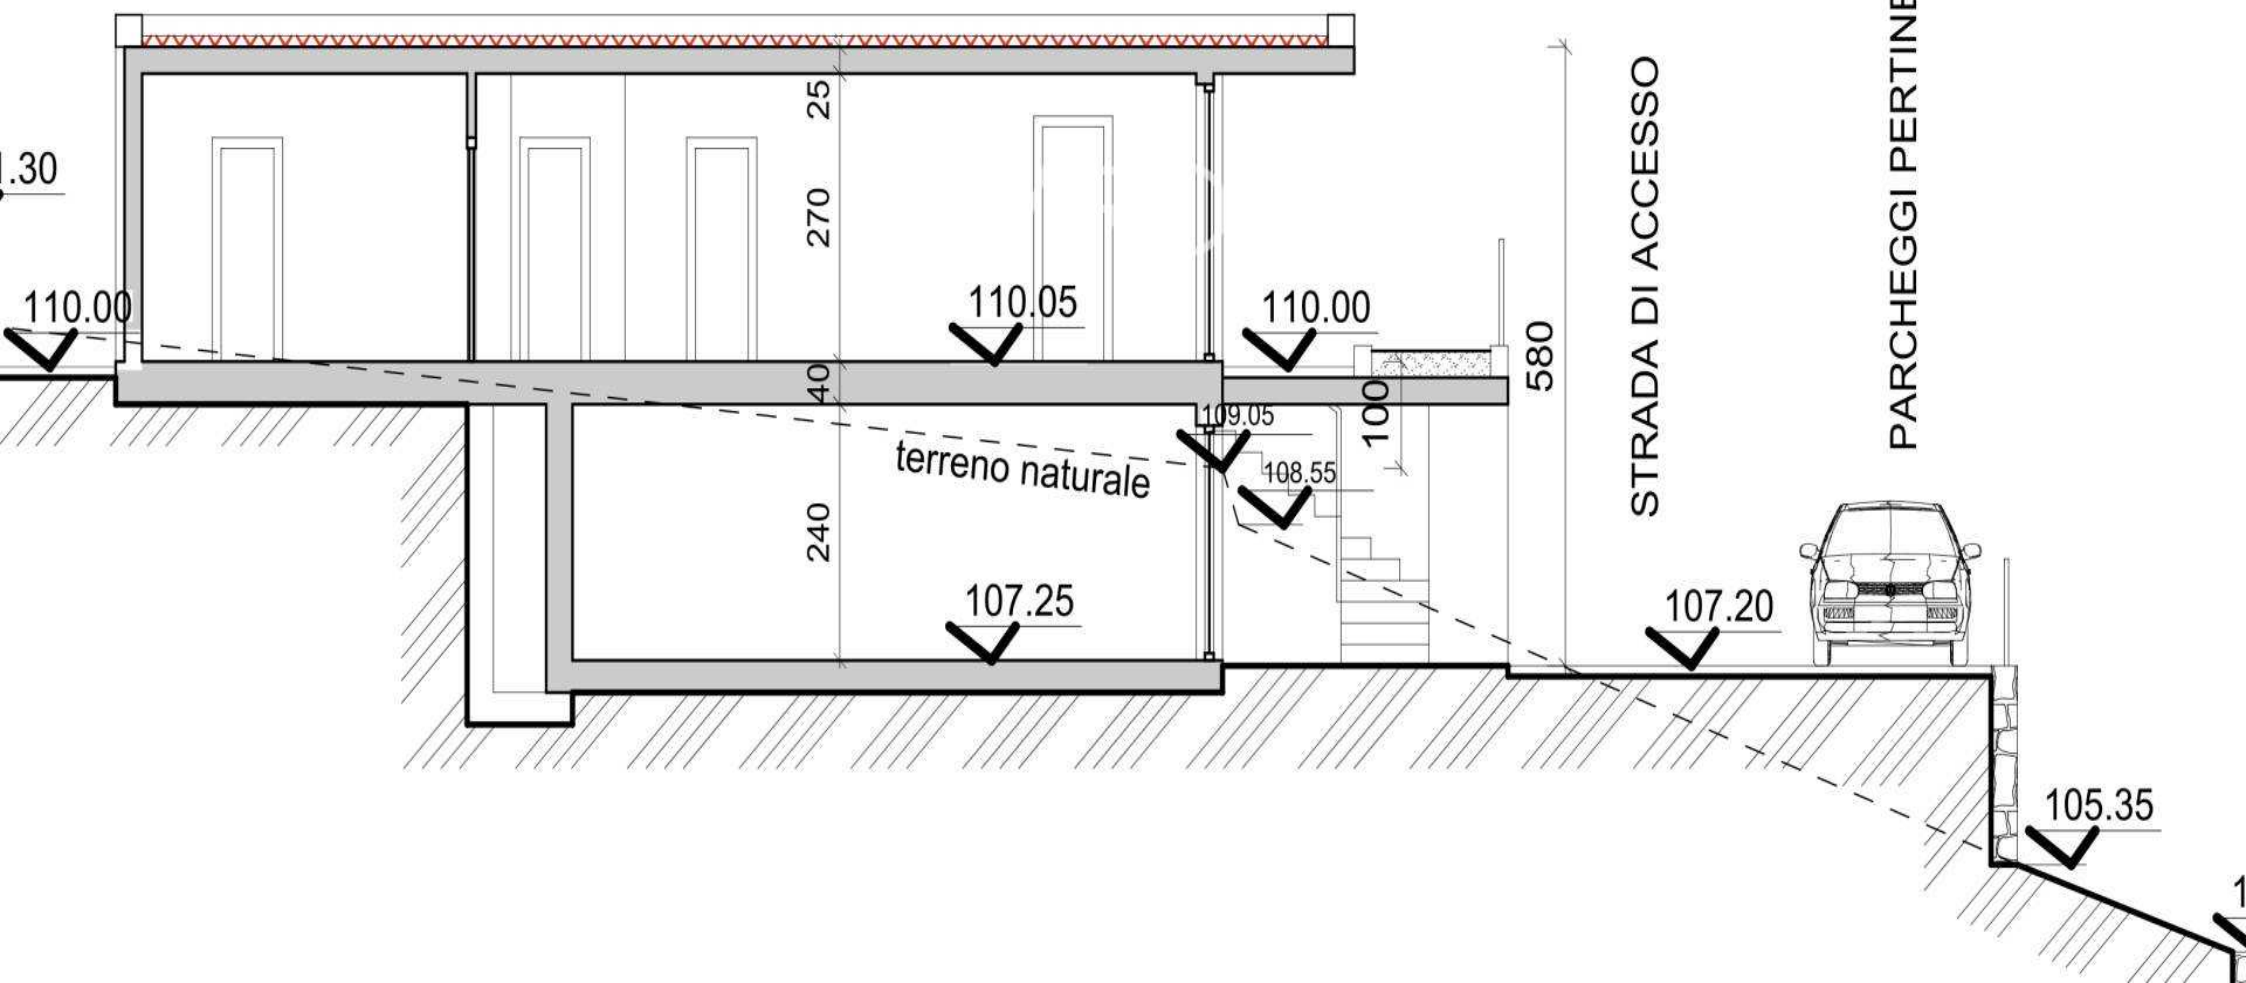

PROSPETTO SUD

scala 1:100

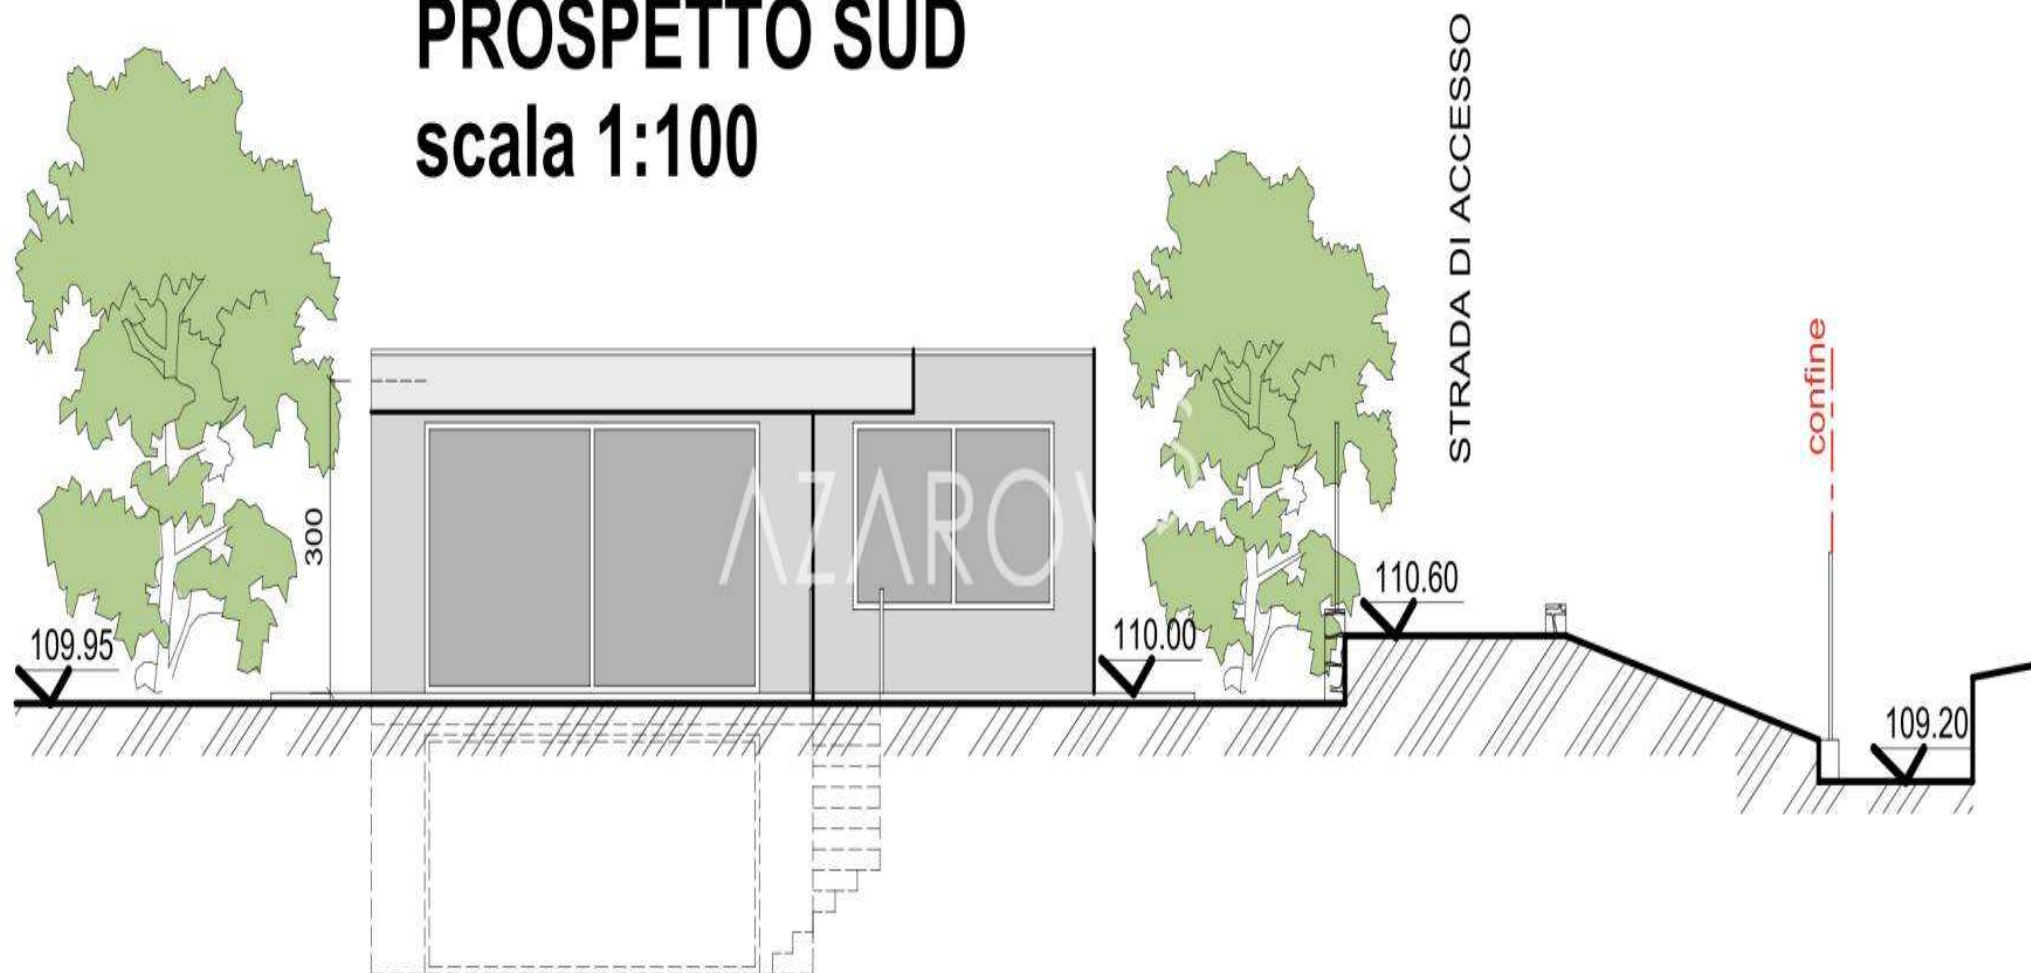

AZAROV^S

azarovs.pl a@azarovs.ru

SAN REMO

Corso Imperatrice 8

+39 0184639032 +39 3884227146