

AZAROV S

Działka 5623



AZAROV'S

Działka 5623 |

Sprzedam działkę w Sanremo

SPRZEDAŻ / WYNAJEM
VENDITE

PIĘTRO
1/2

CENA
€ 340.000

KWADRAT
250 M²

KLASA ENERGETYCZNA
A : 189,78 KWH/M²A

OGRZEWANIE
AUTONOMO

SYPIALNIE
3

VEDI SUL SITO

ŁAZIENKI
3

DODATKOWE USŁUGI

Sygnalizacja, Klimatyzacja, Wbudowane szafy, Kąpiel, Balkon, Bar, Kebaby, grill,
Kominek, Piwnica, Kabina prysznicowa, Garaż, Ogród, Internet, Jacuzzi, Basen, Parking,
Taras, Widok morza





AZAROV'S



AZAROV'S




AZAROV'S



AZAROV'S




SEZIONE A.A scala 1:100

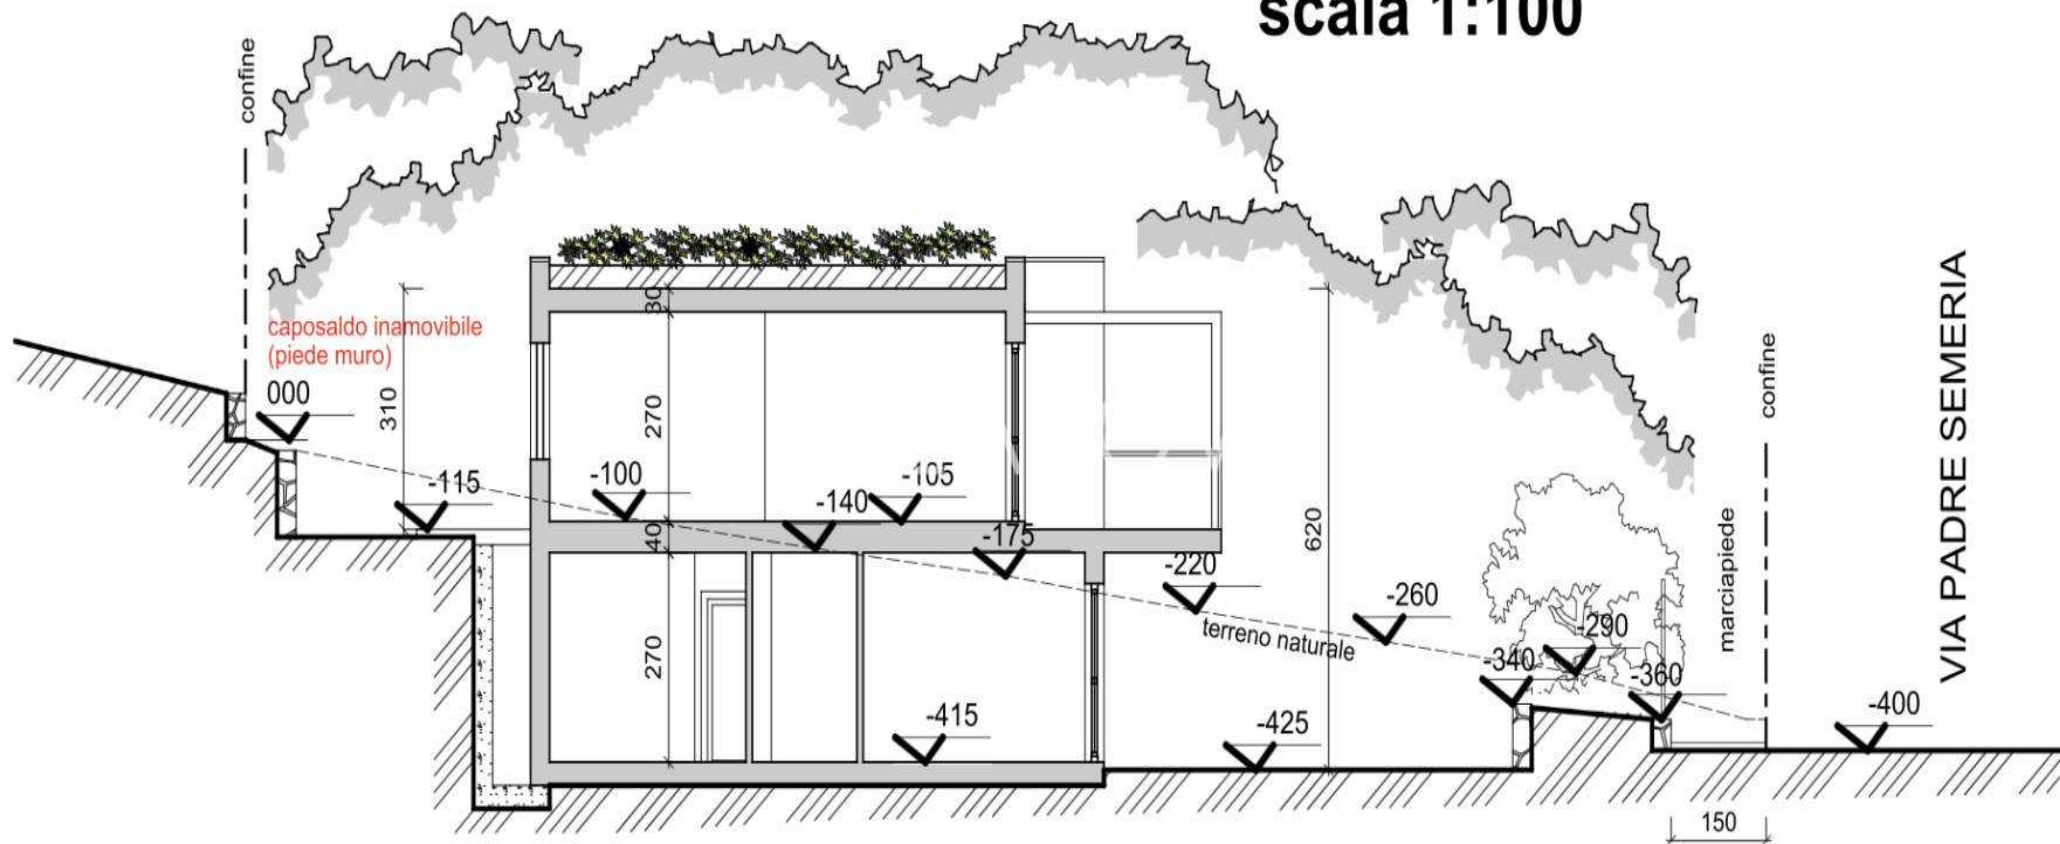


PIANTA COPERTURA

scala 1:100

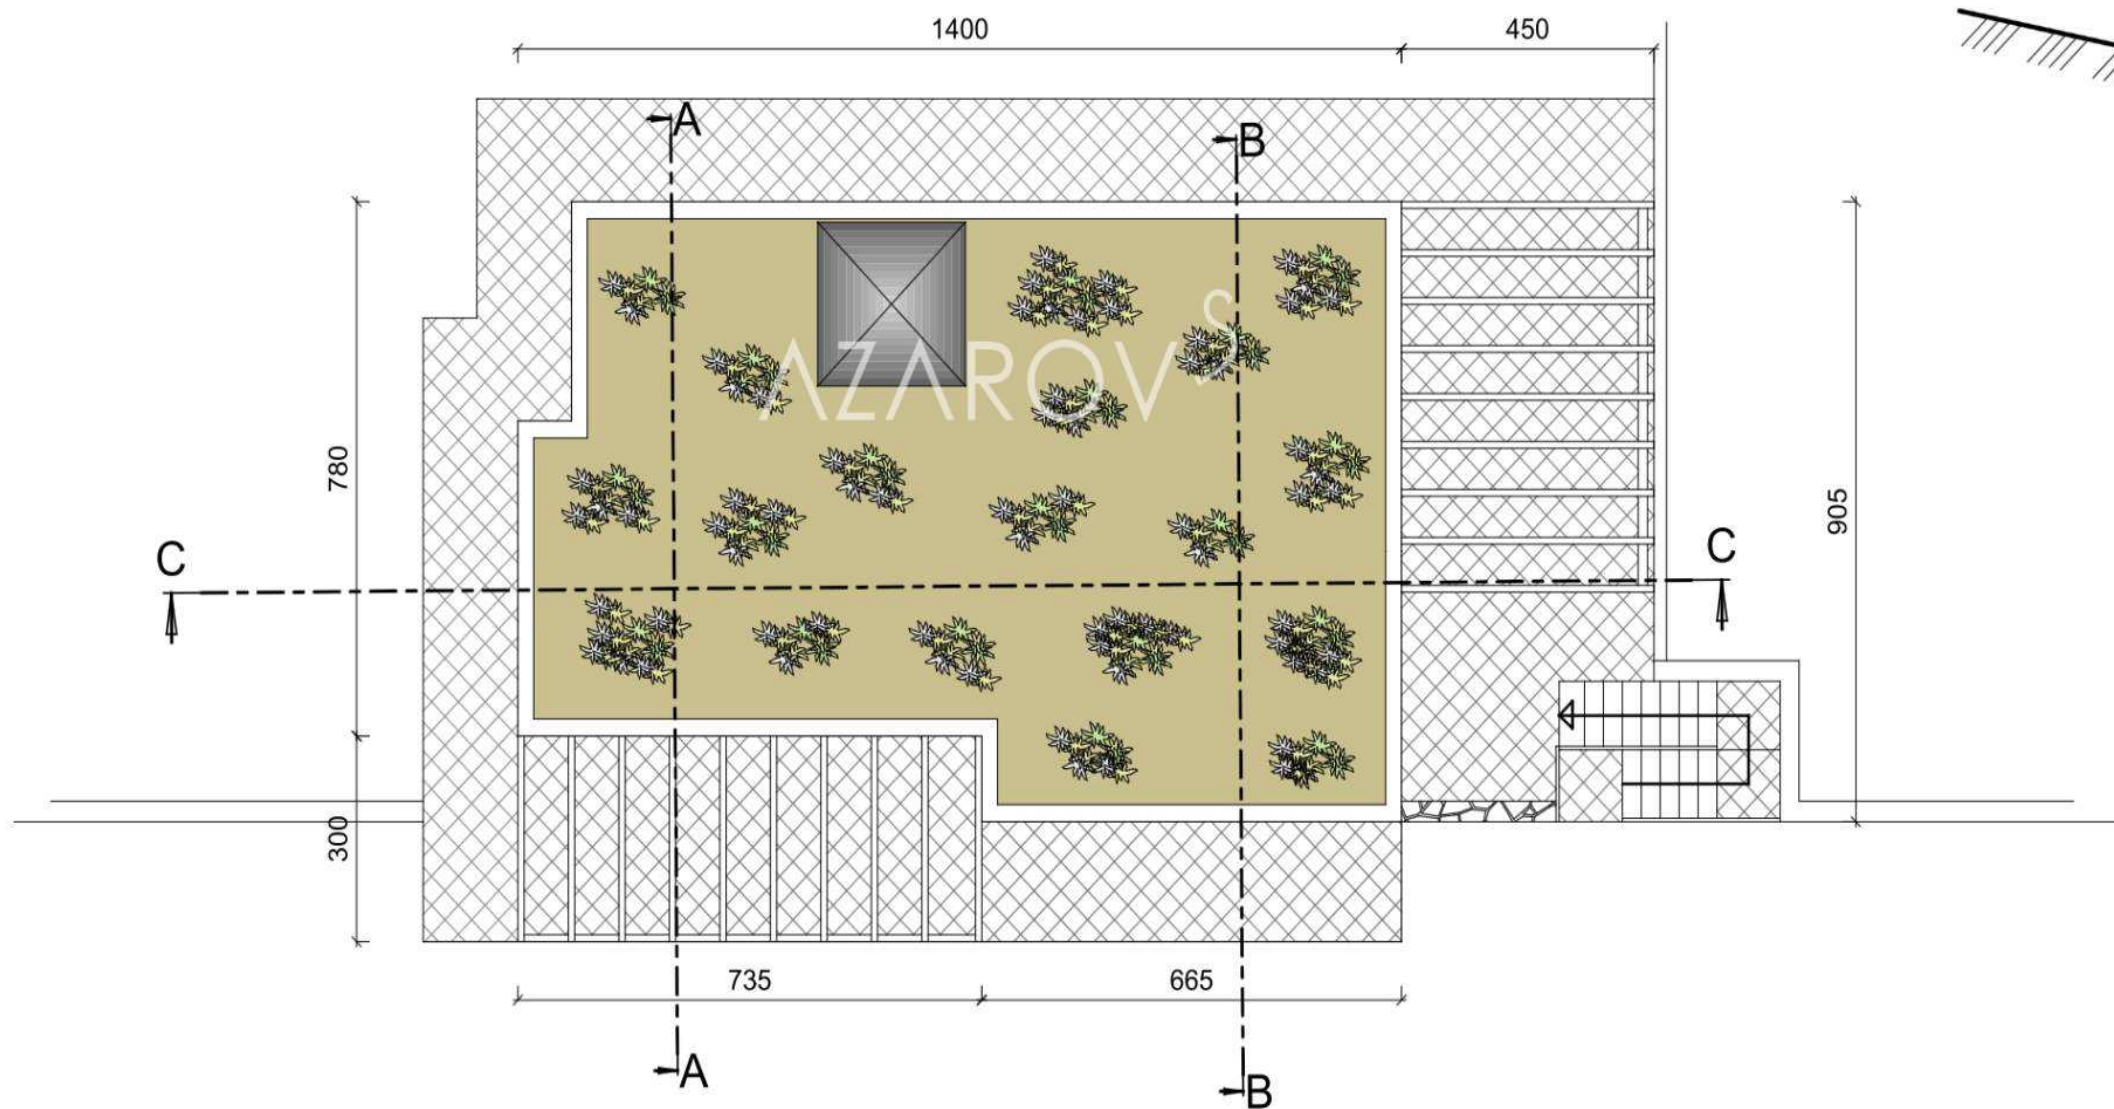


SEZIONE B.B

scala 1:100

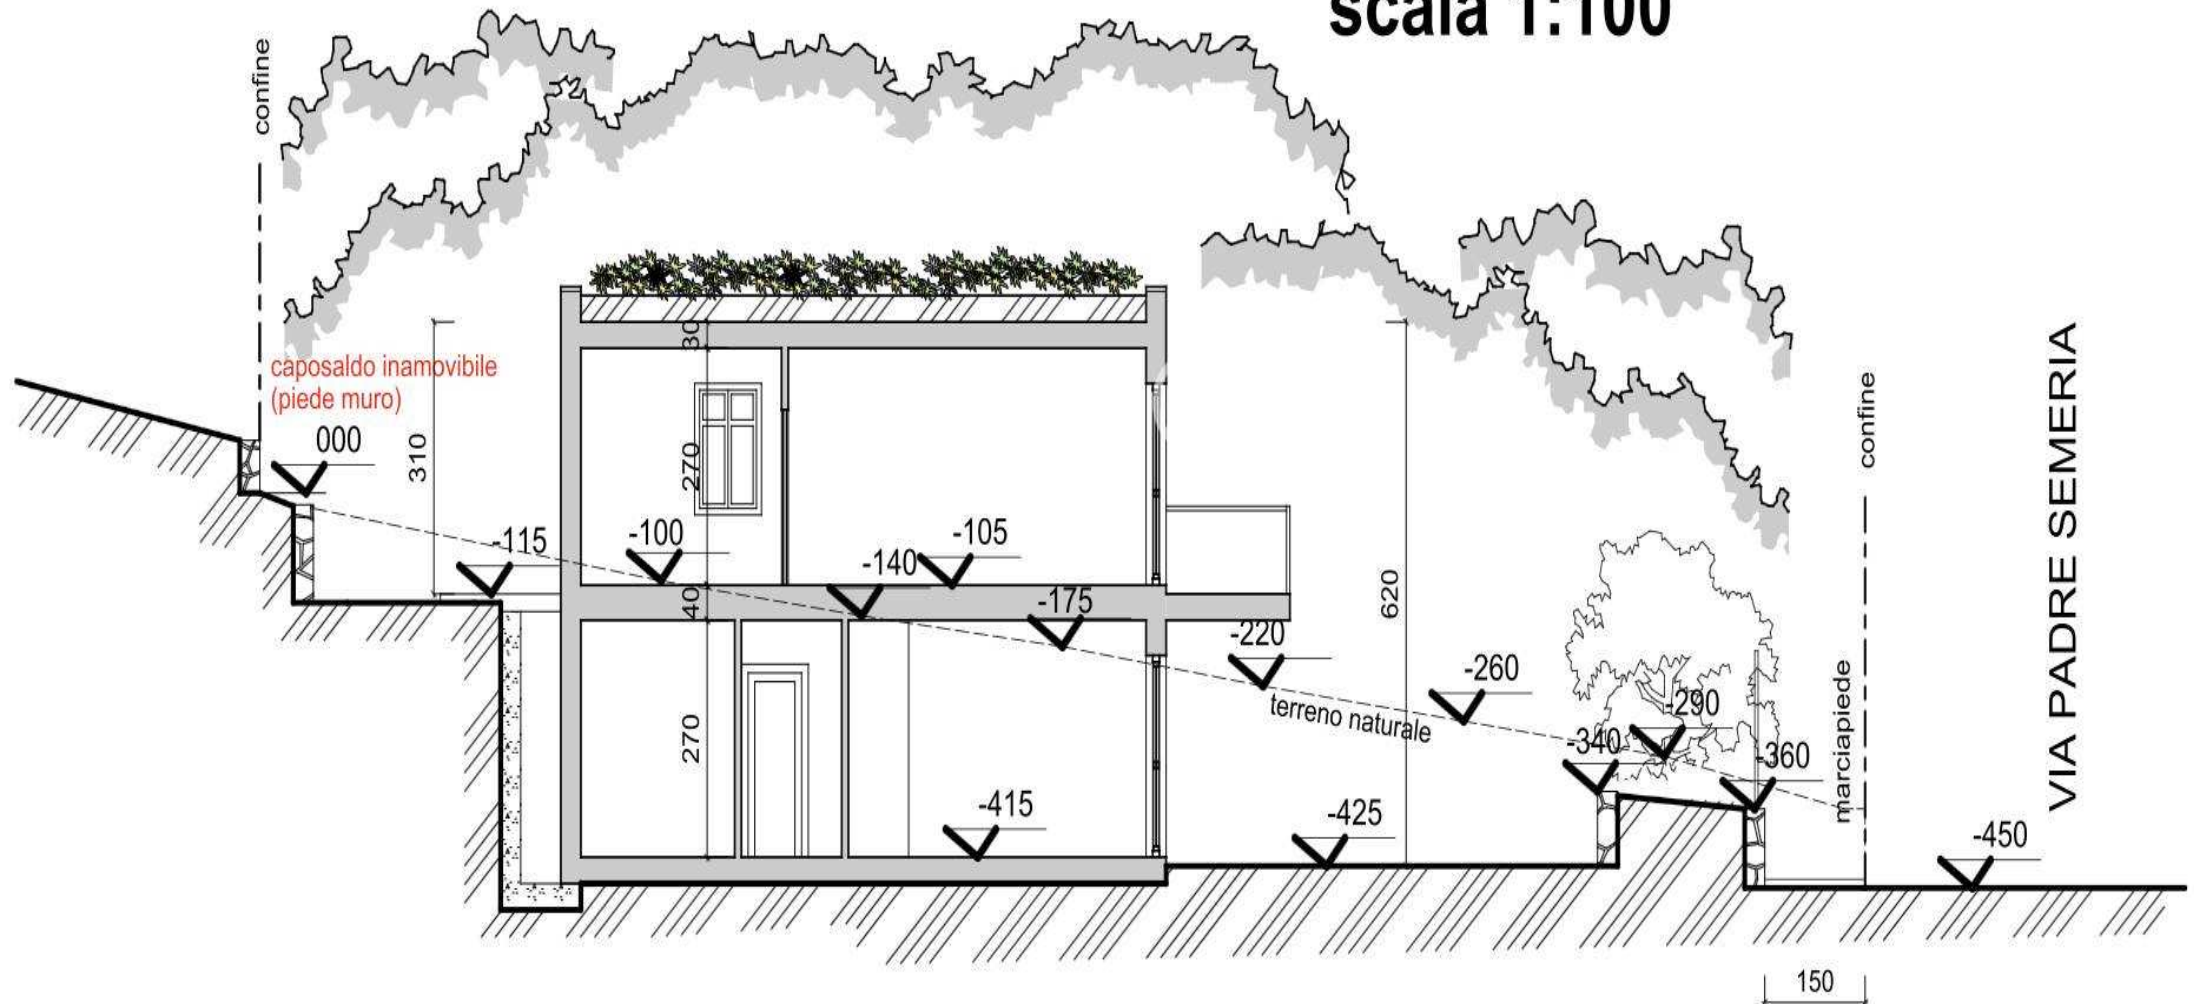

SEZIONE C.C

scala 1:100

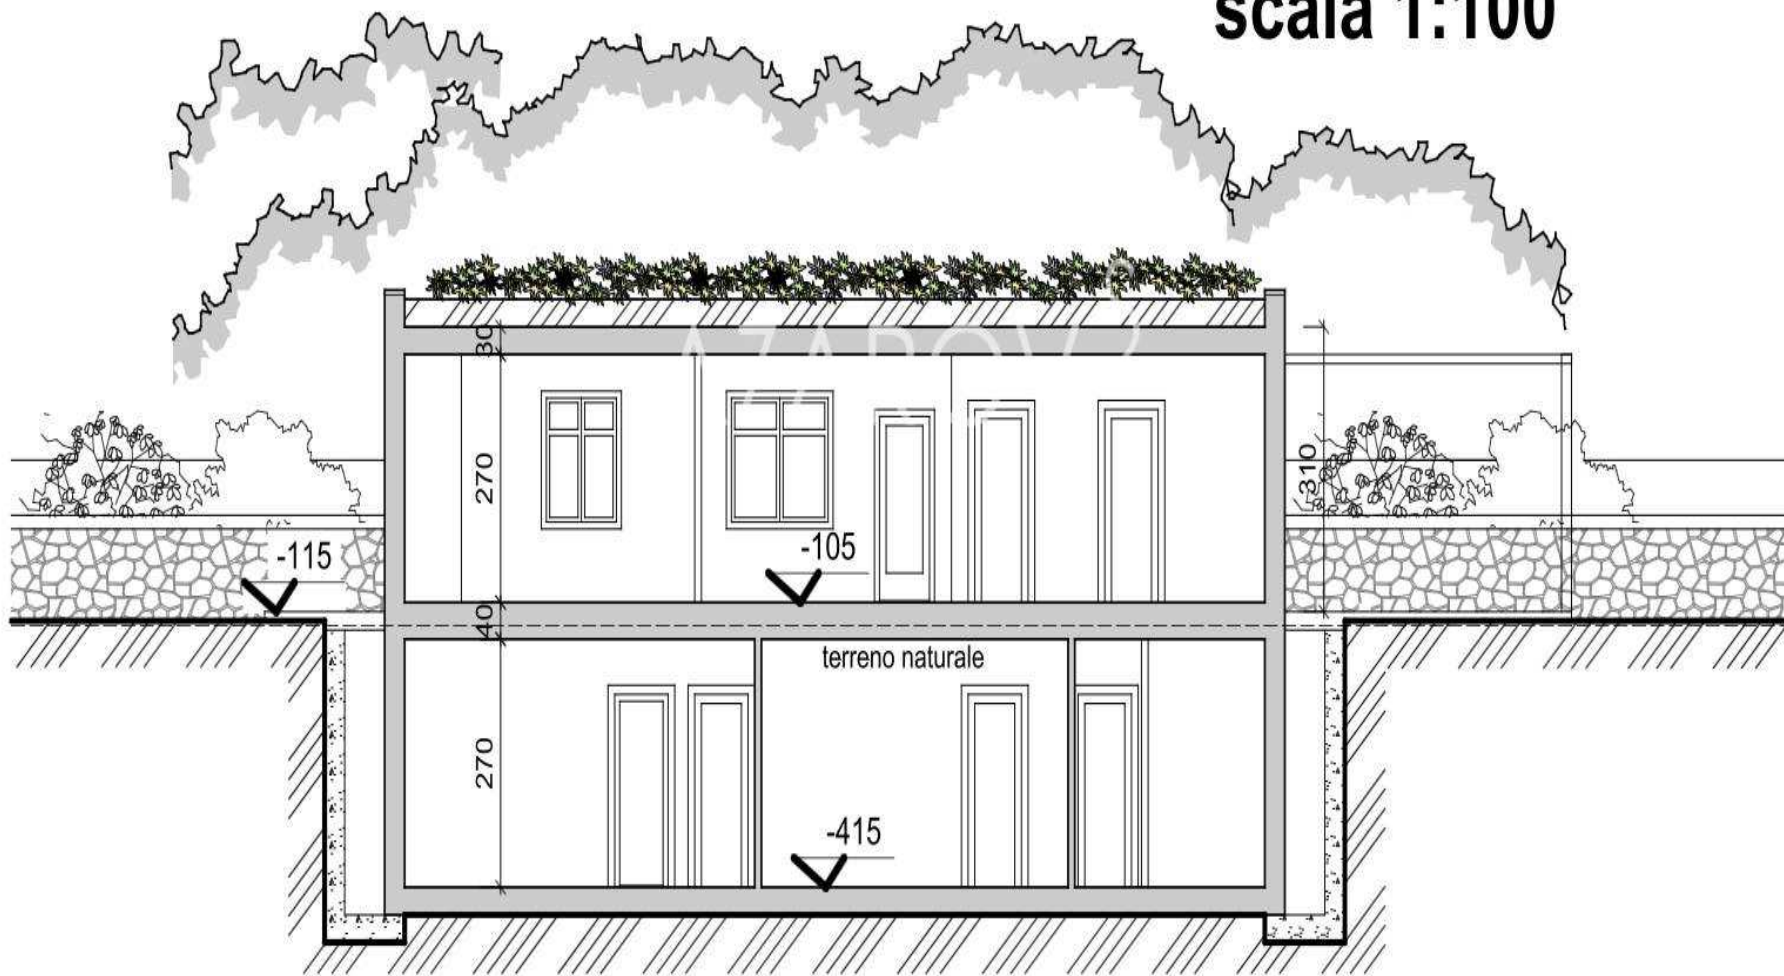

AZAROV^S

azarovs.pl a@azarovs.ru

SAN REMO

Corso Imperatrice 8

+39 0184639032 +39 3884227146