

AZAROV^S

Działka 5626



Działka 5626 |

*Na sprzedaż dom budowlany o powierzchni 570 m² w
Sanremo*

SPRZEDAŻ / WYNAJEM
VENDITE

PIĘTRO
1/4

CENA
€ 620.000

KWADRAT
570 M²

KLASA ENERGETYCZNA
A : 189,78 KWH/M²A

OGRZEWANIE
AUTONOMO

SYPIALNIE
18

VEDI SUL SITO

ŁAZIENKI
12


DODATKOWE USŁUGI


Taras, Internet, Ogród, Garaż, Kabina prysznicowa, Kąpiel, Strych, Winda, Sygnalizacja,
Klimatyzacja, Wbudowane szafy




PIANO AUTORIMESSE INTERRATO
scala 1:100



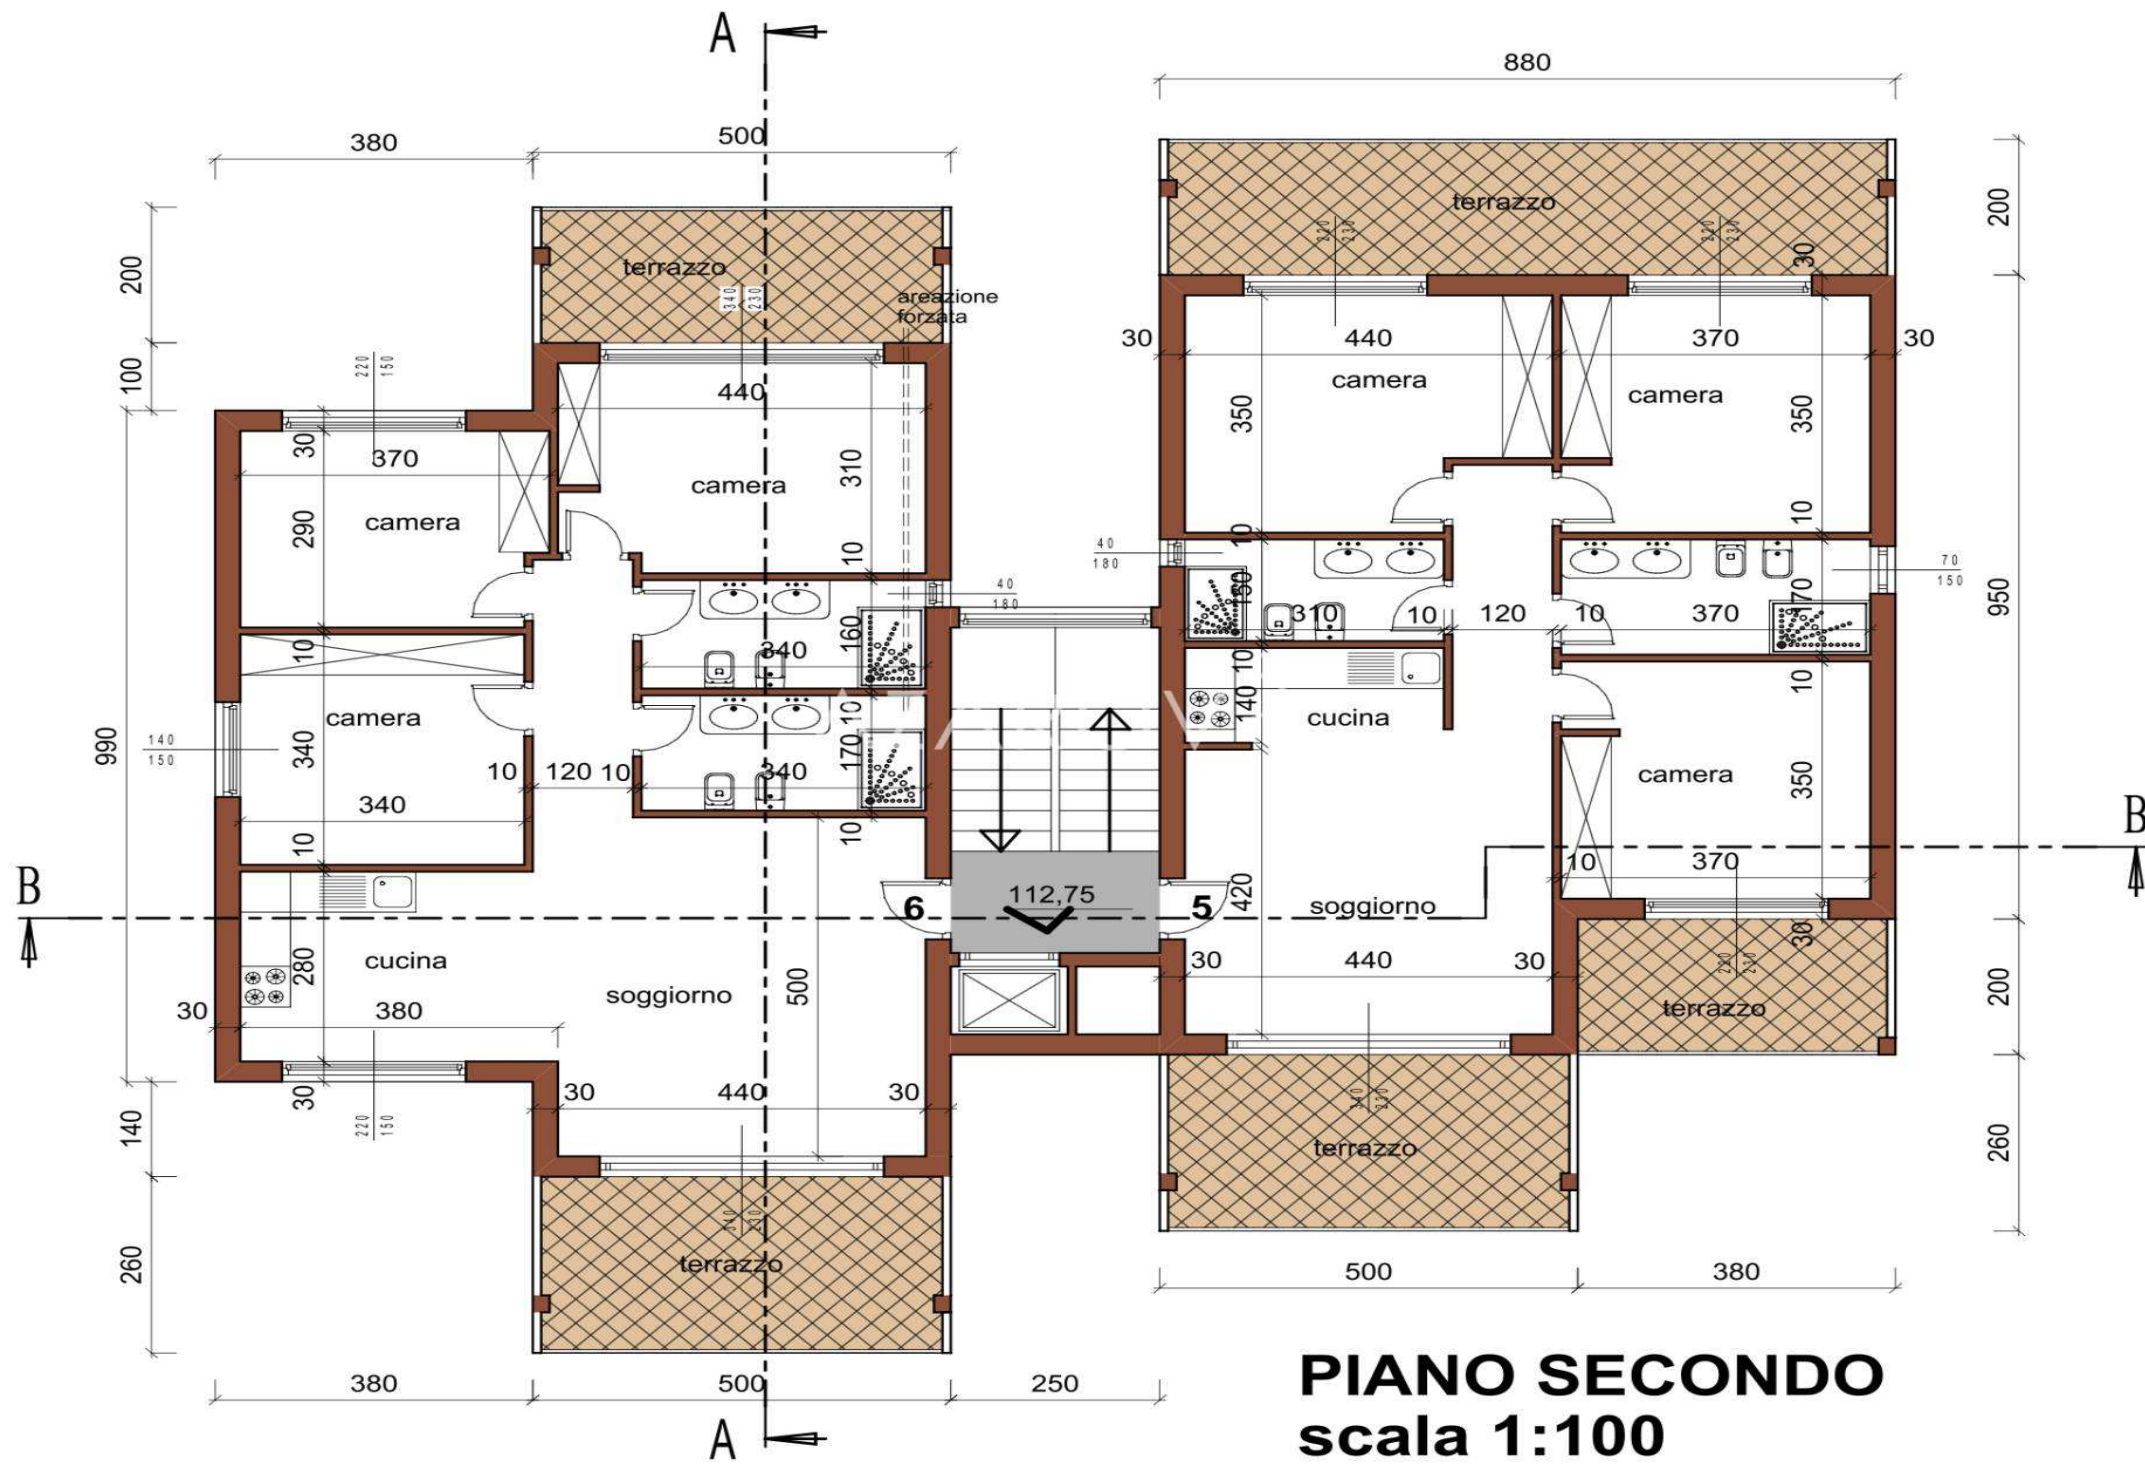


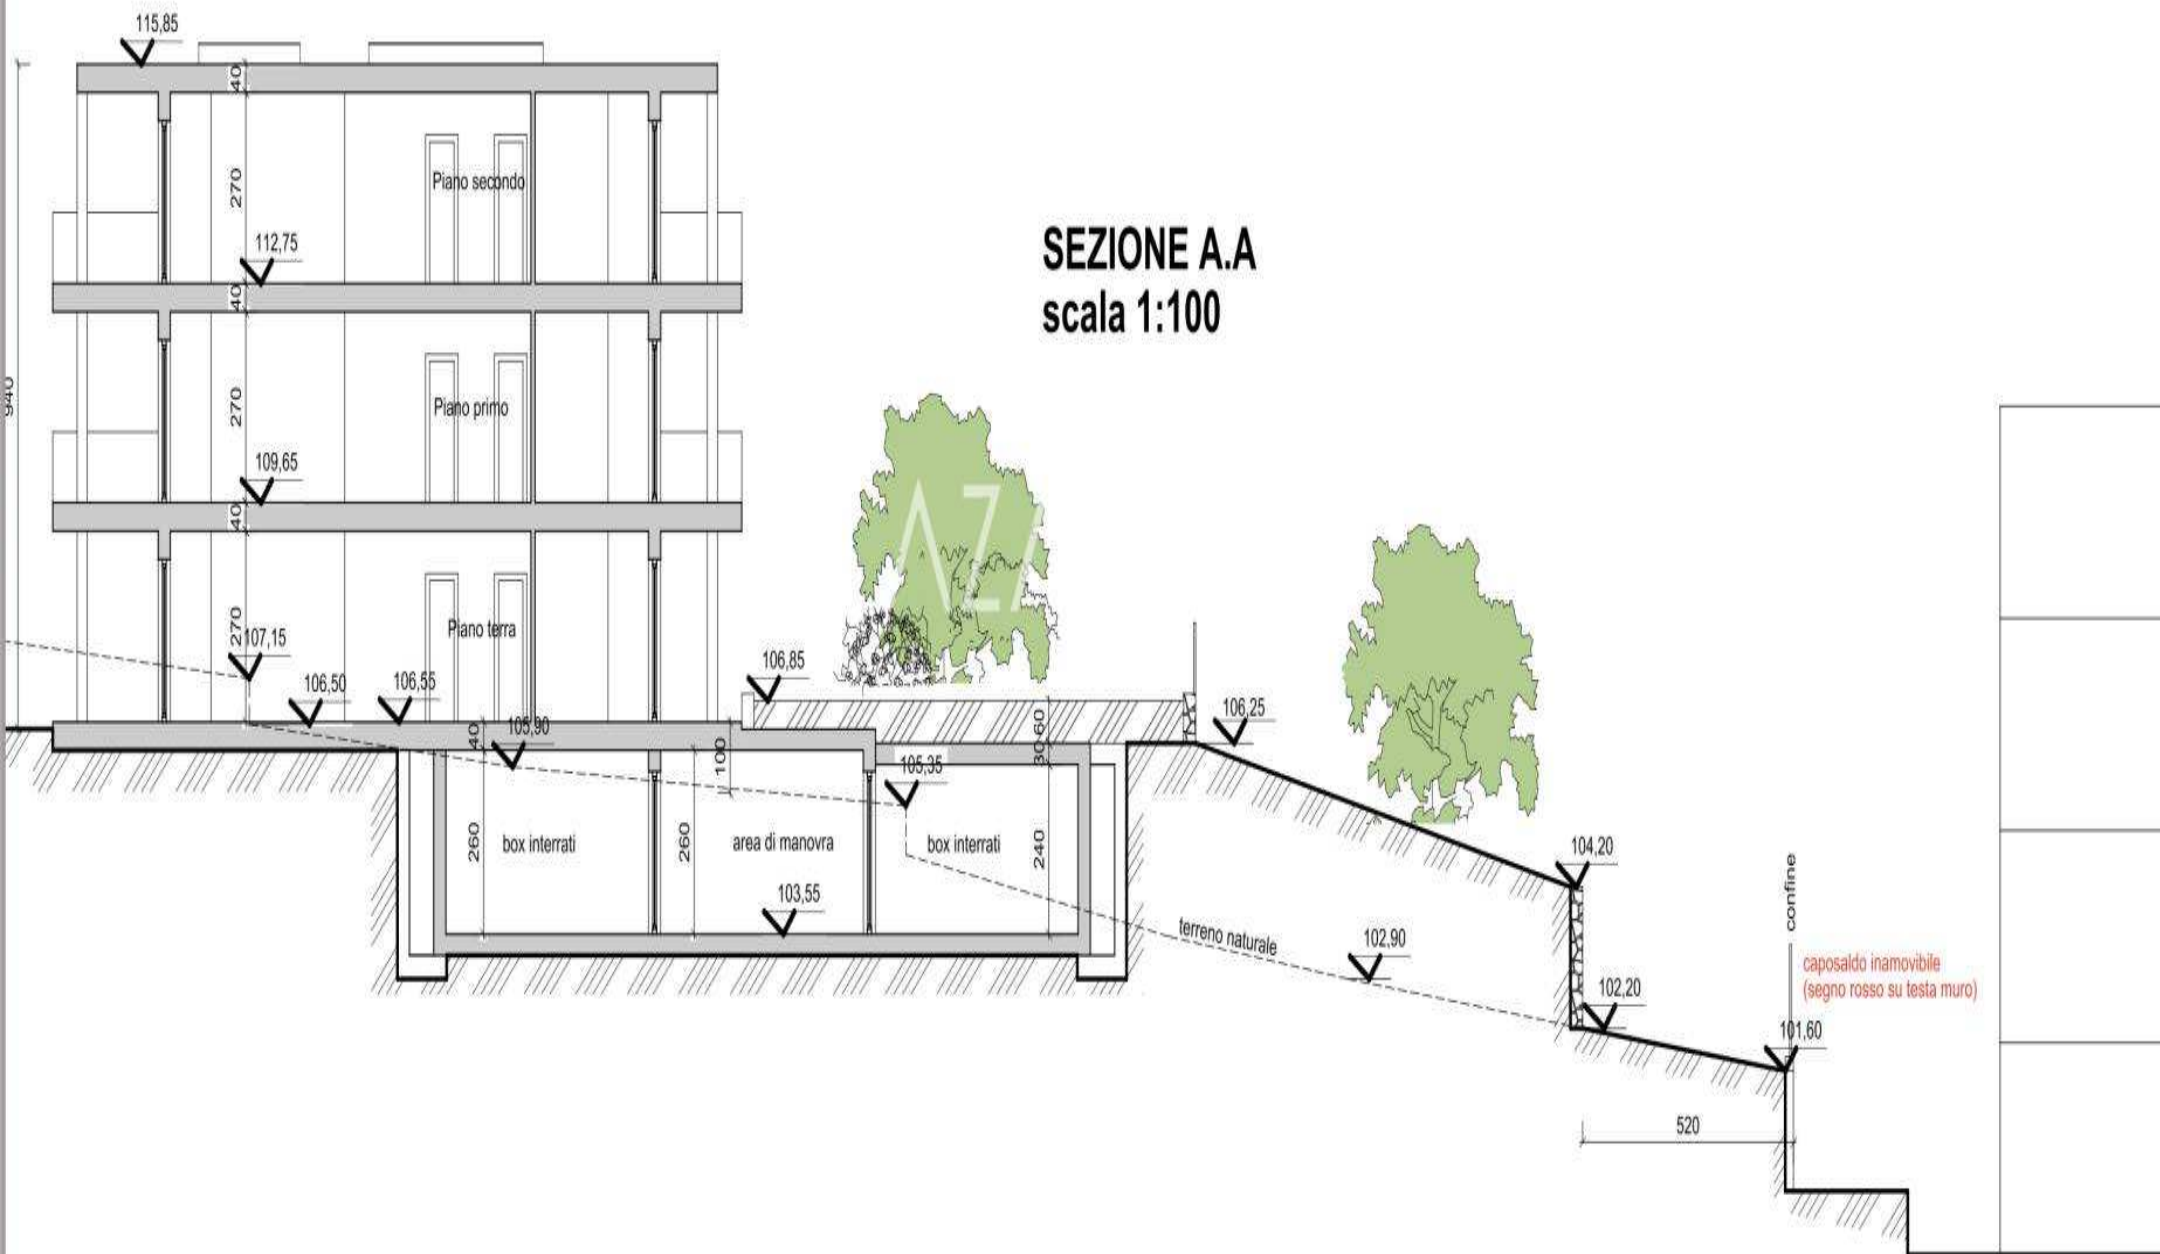

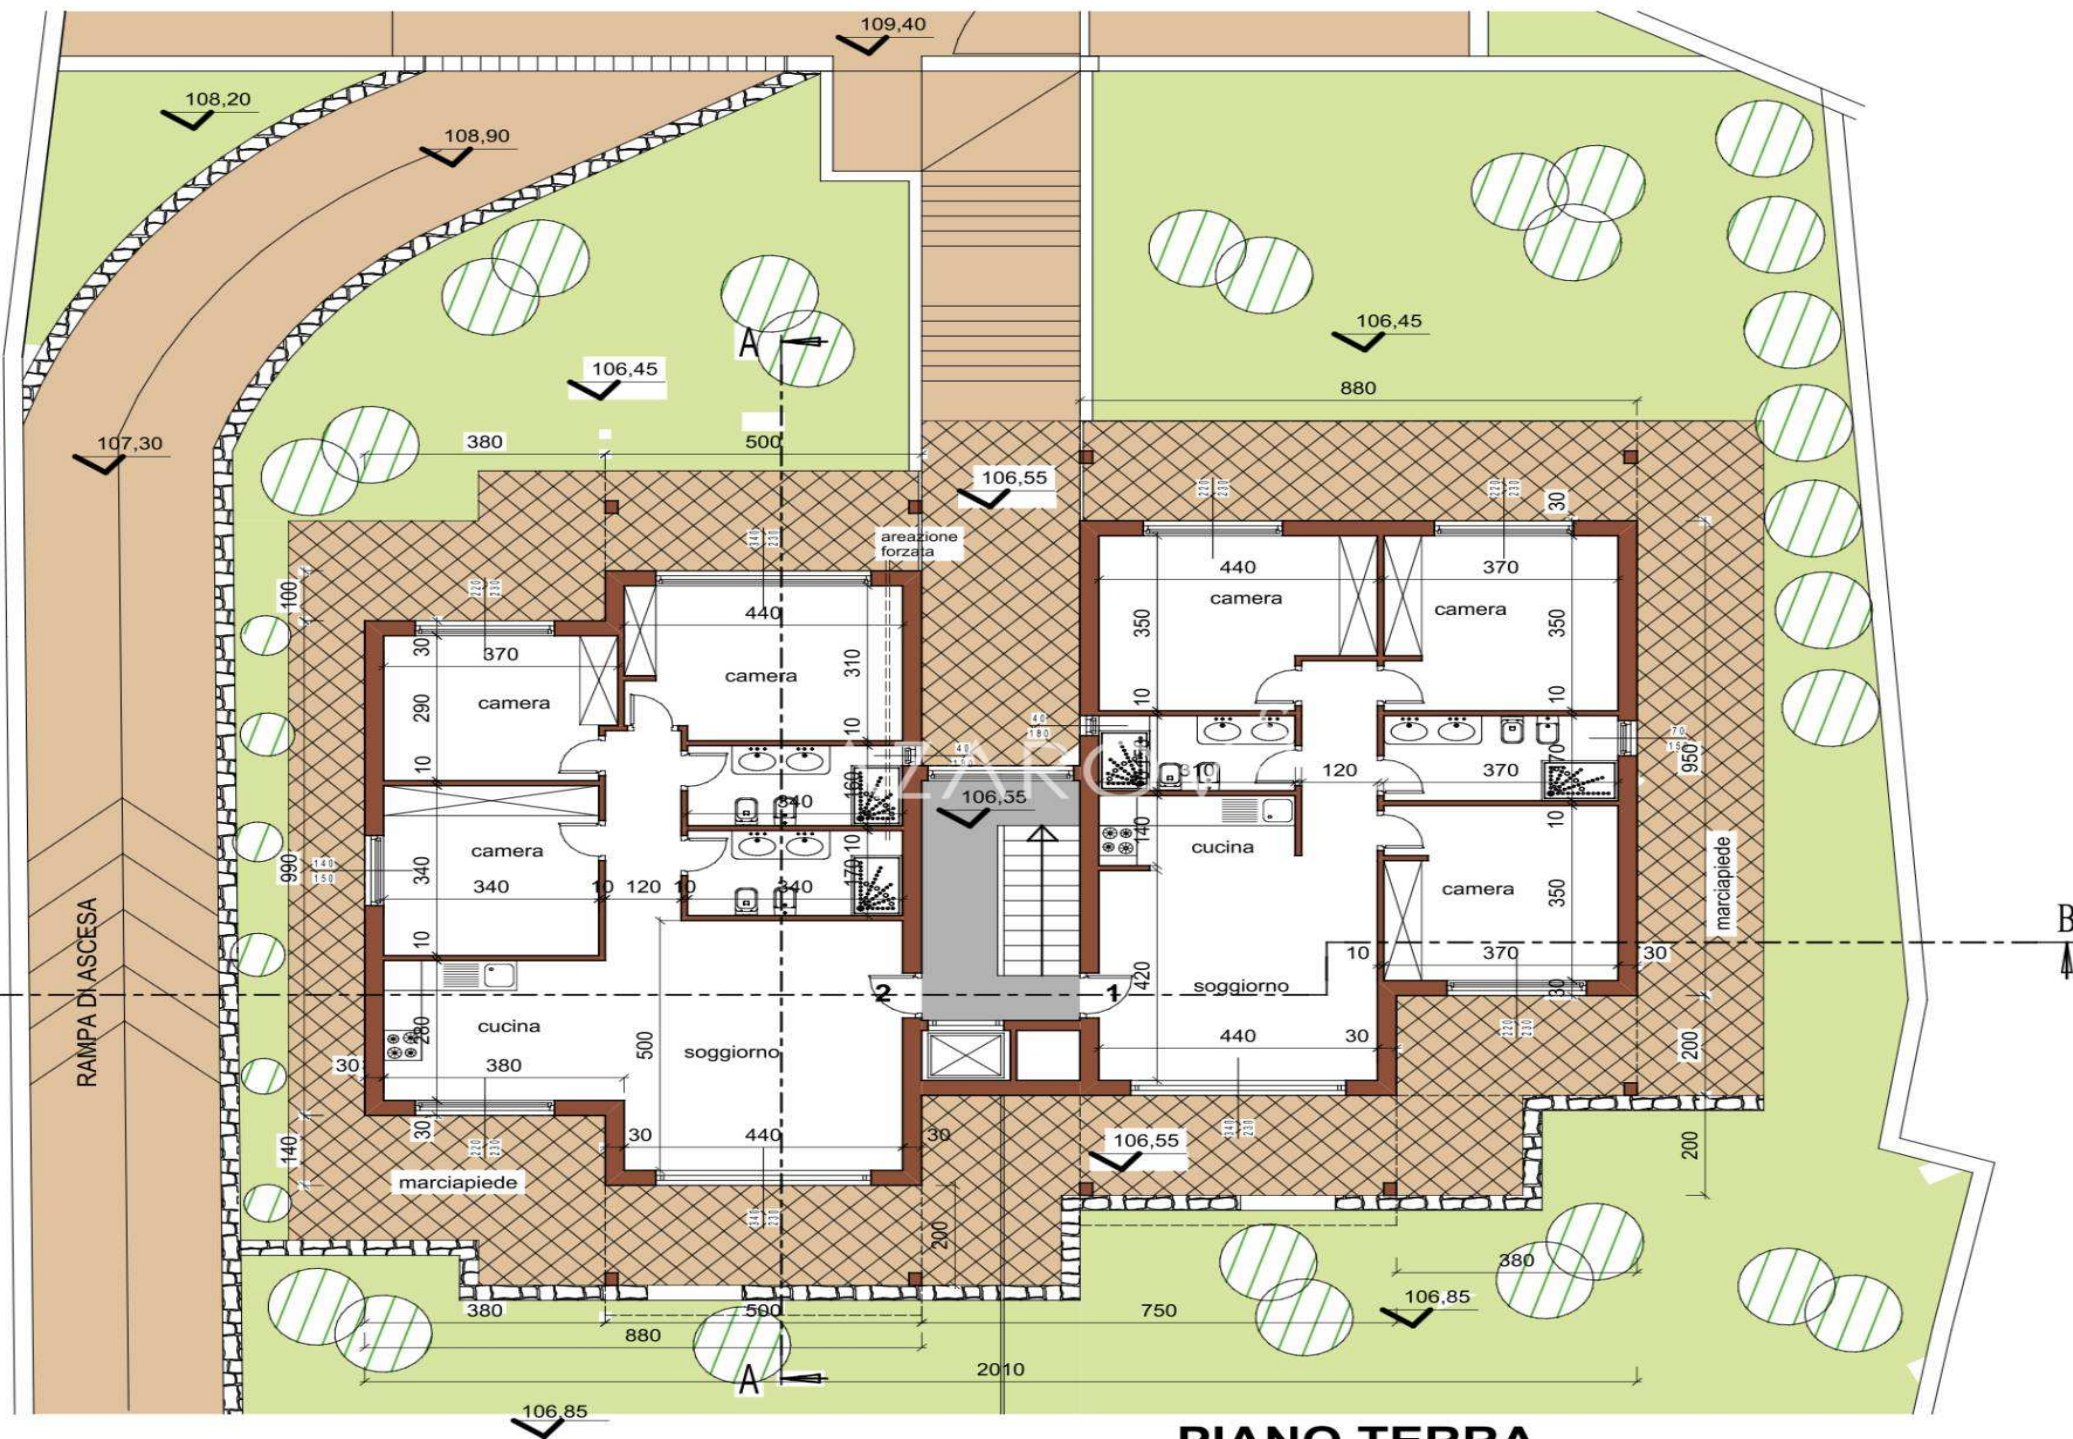


PIANO TERRA
scala 1:100


SEZIONE C.C scala 1:100

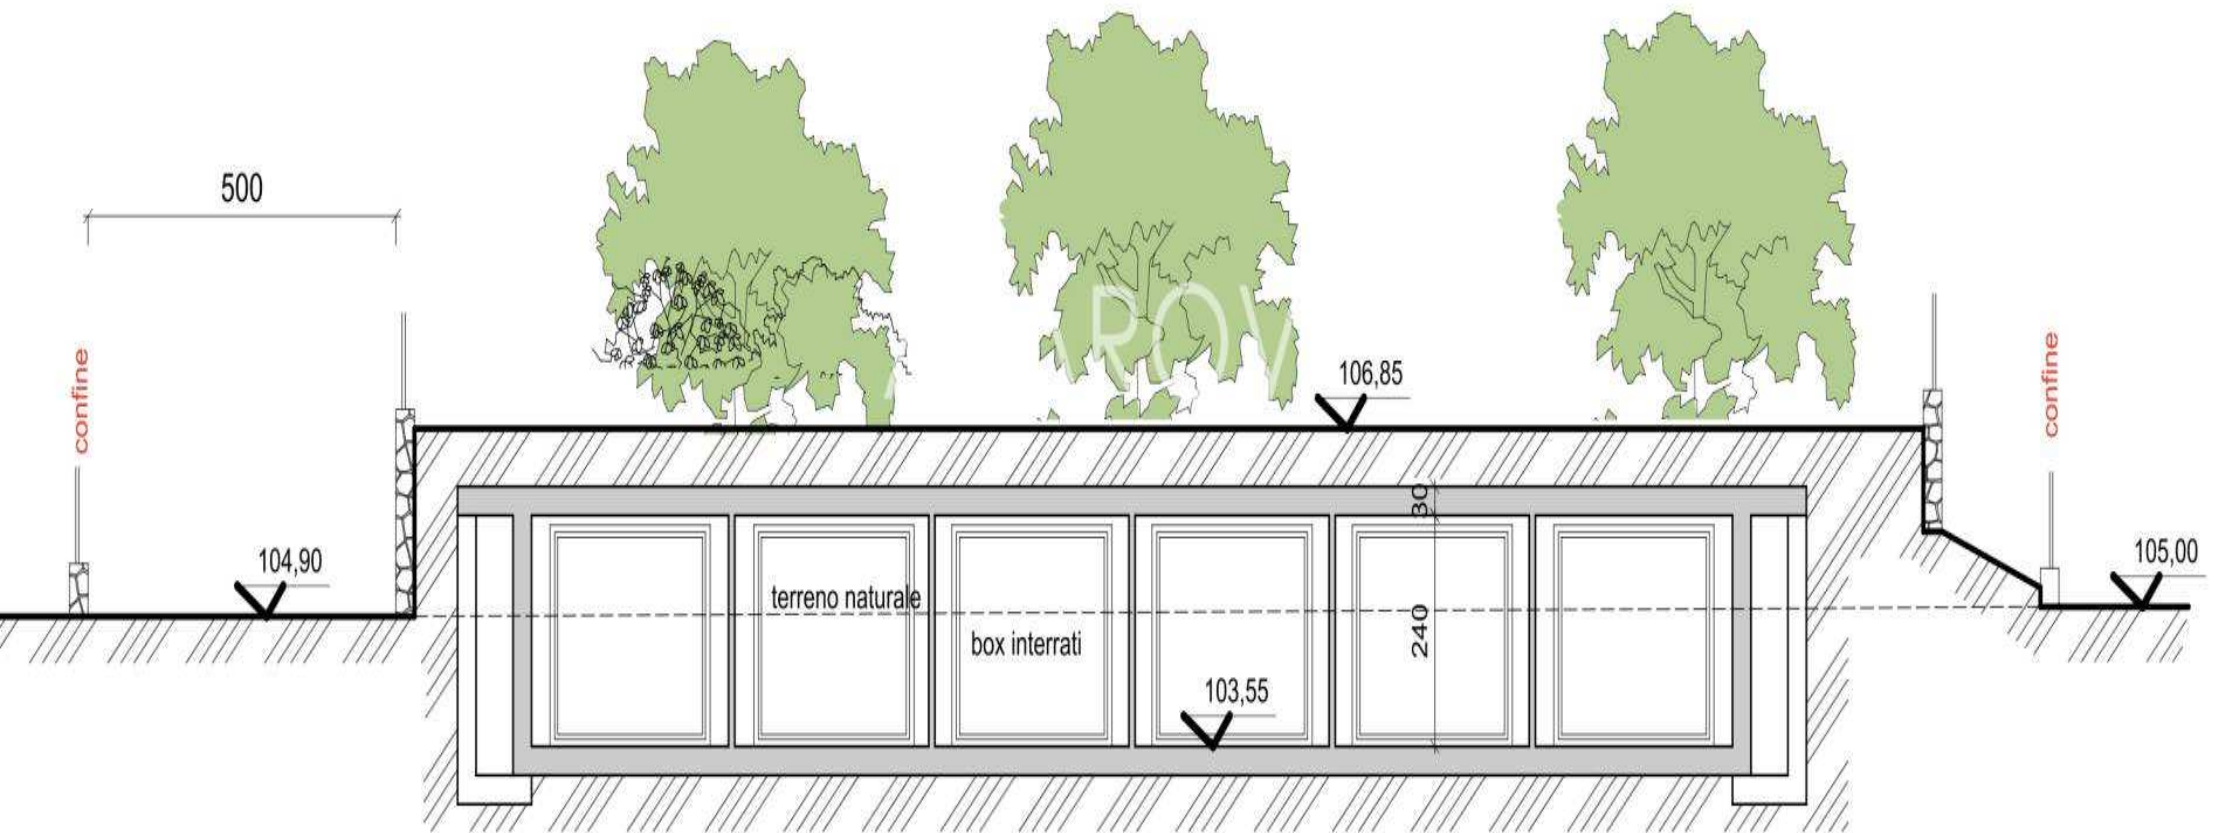

SEZIONE B.B scala 1:100

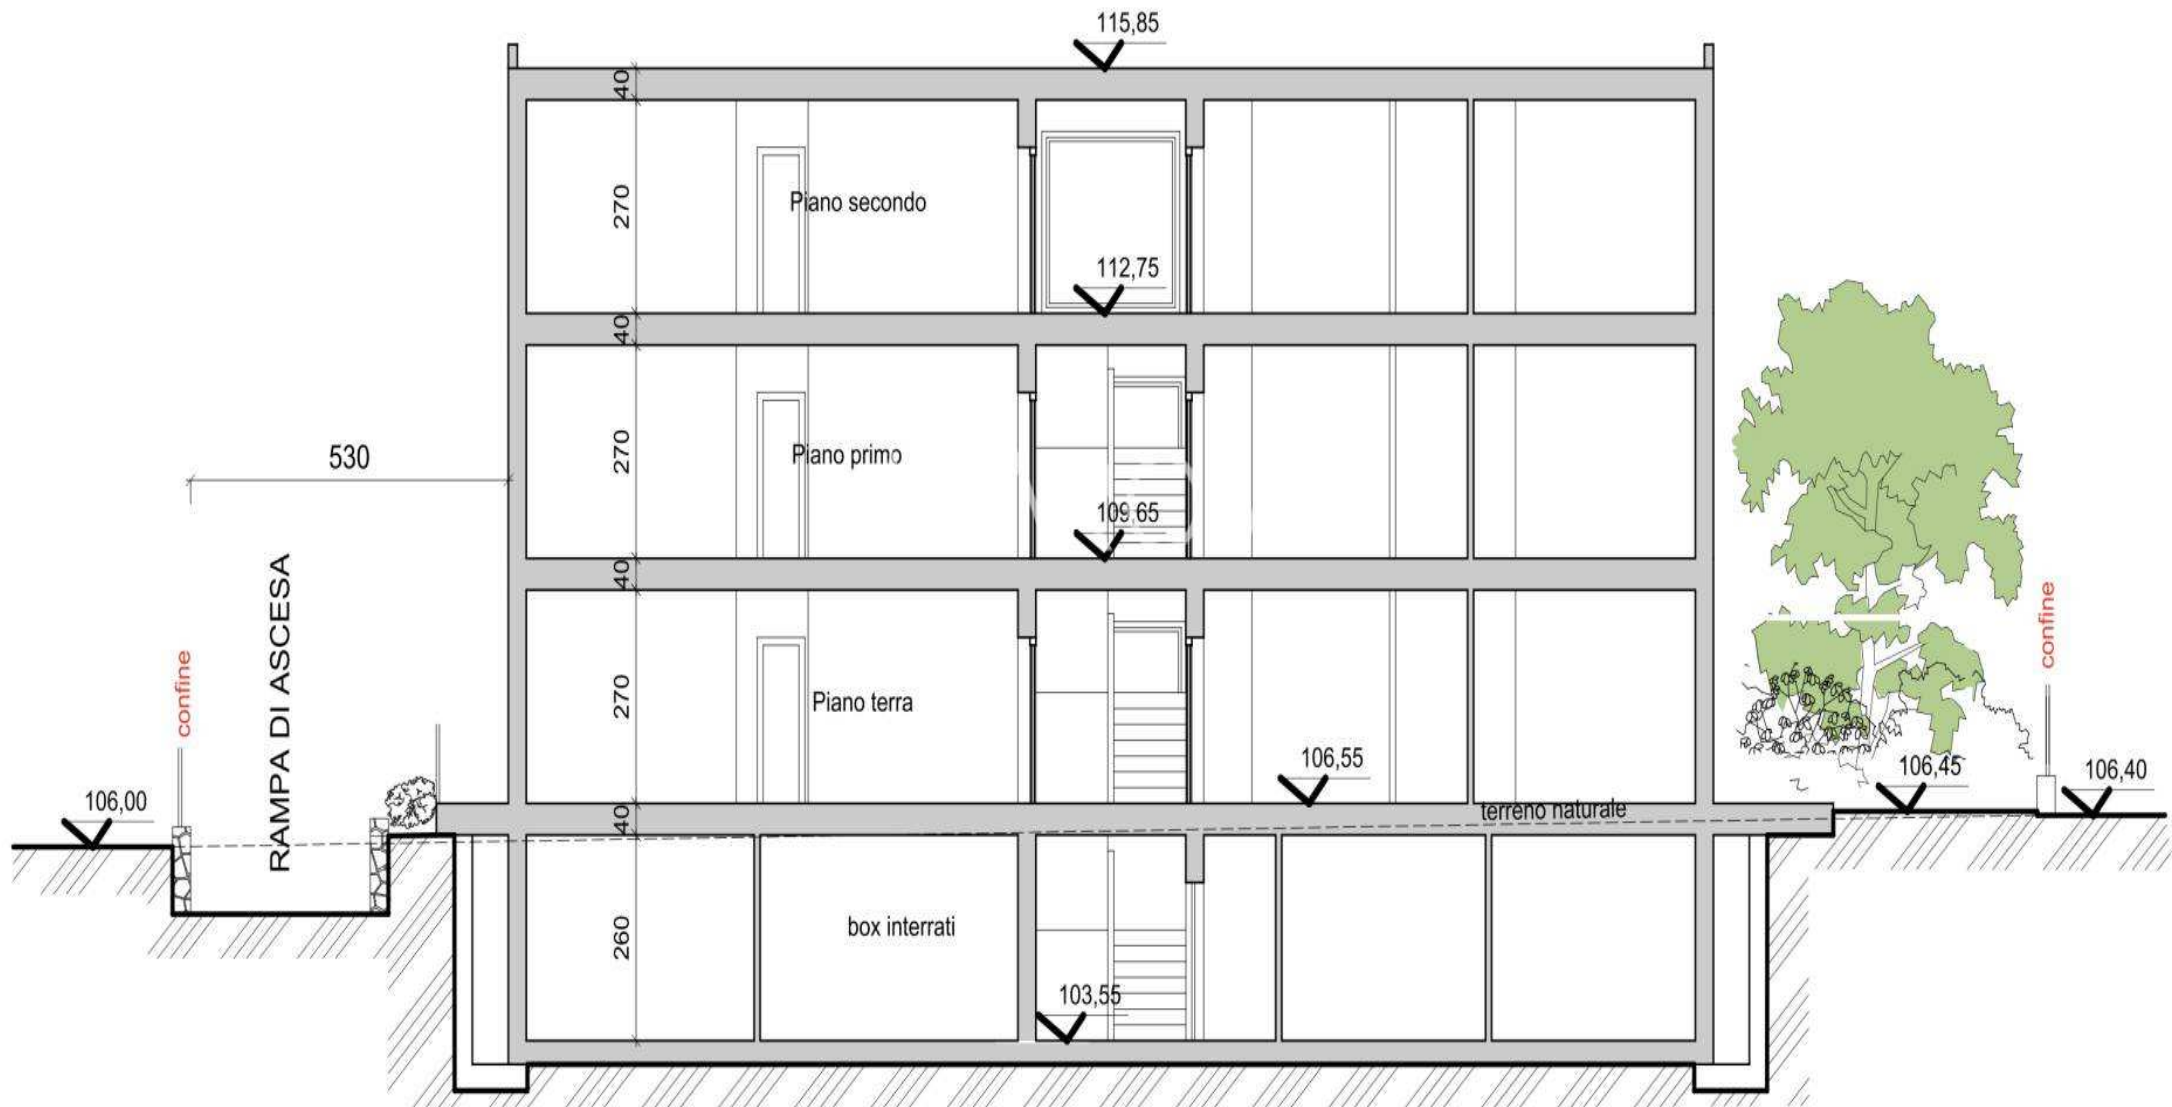

PROSPETTO EST
scala 1:100

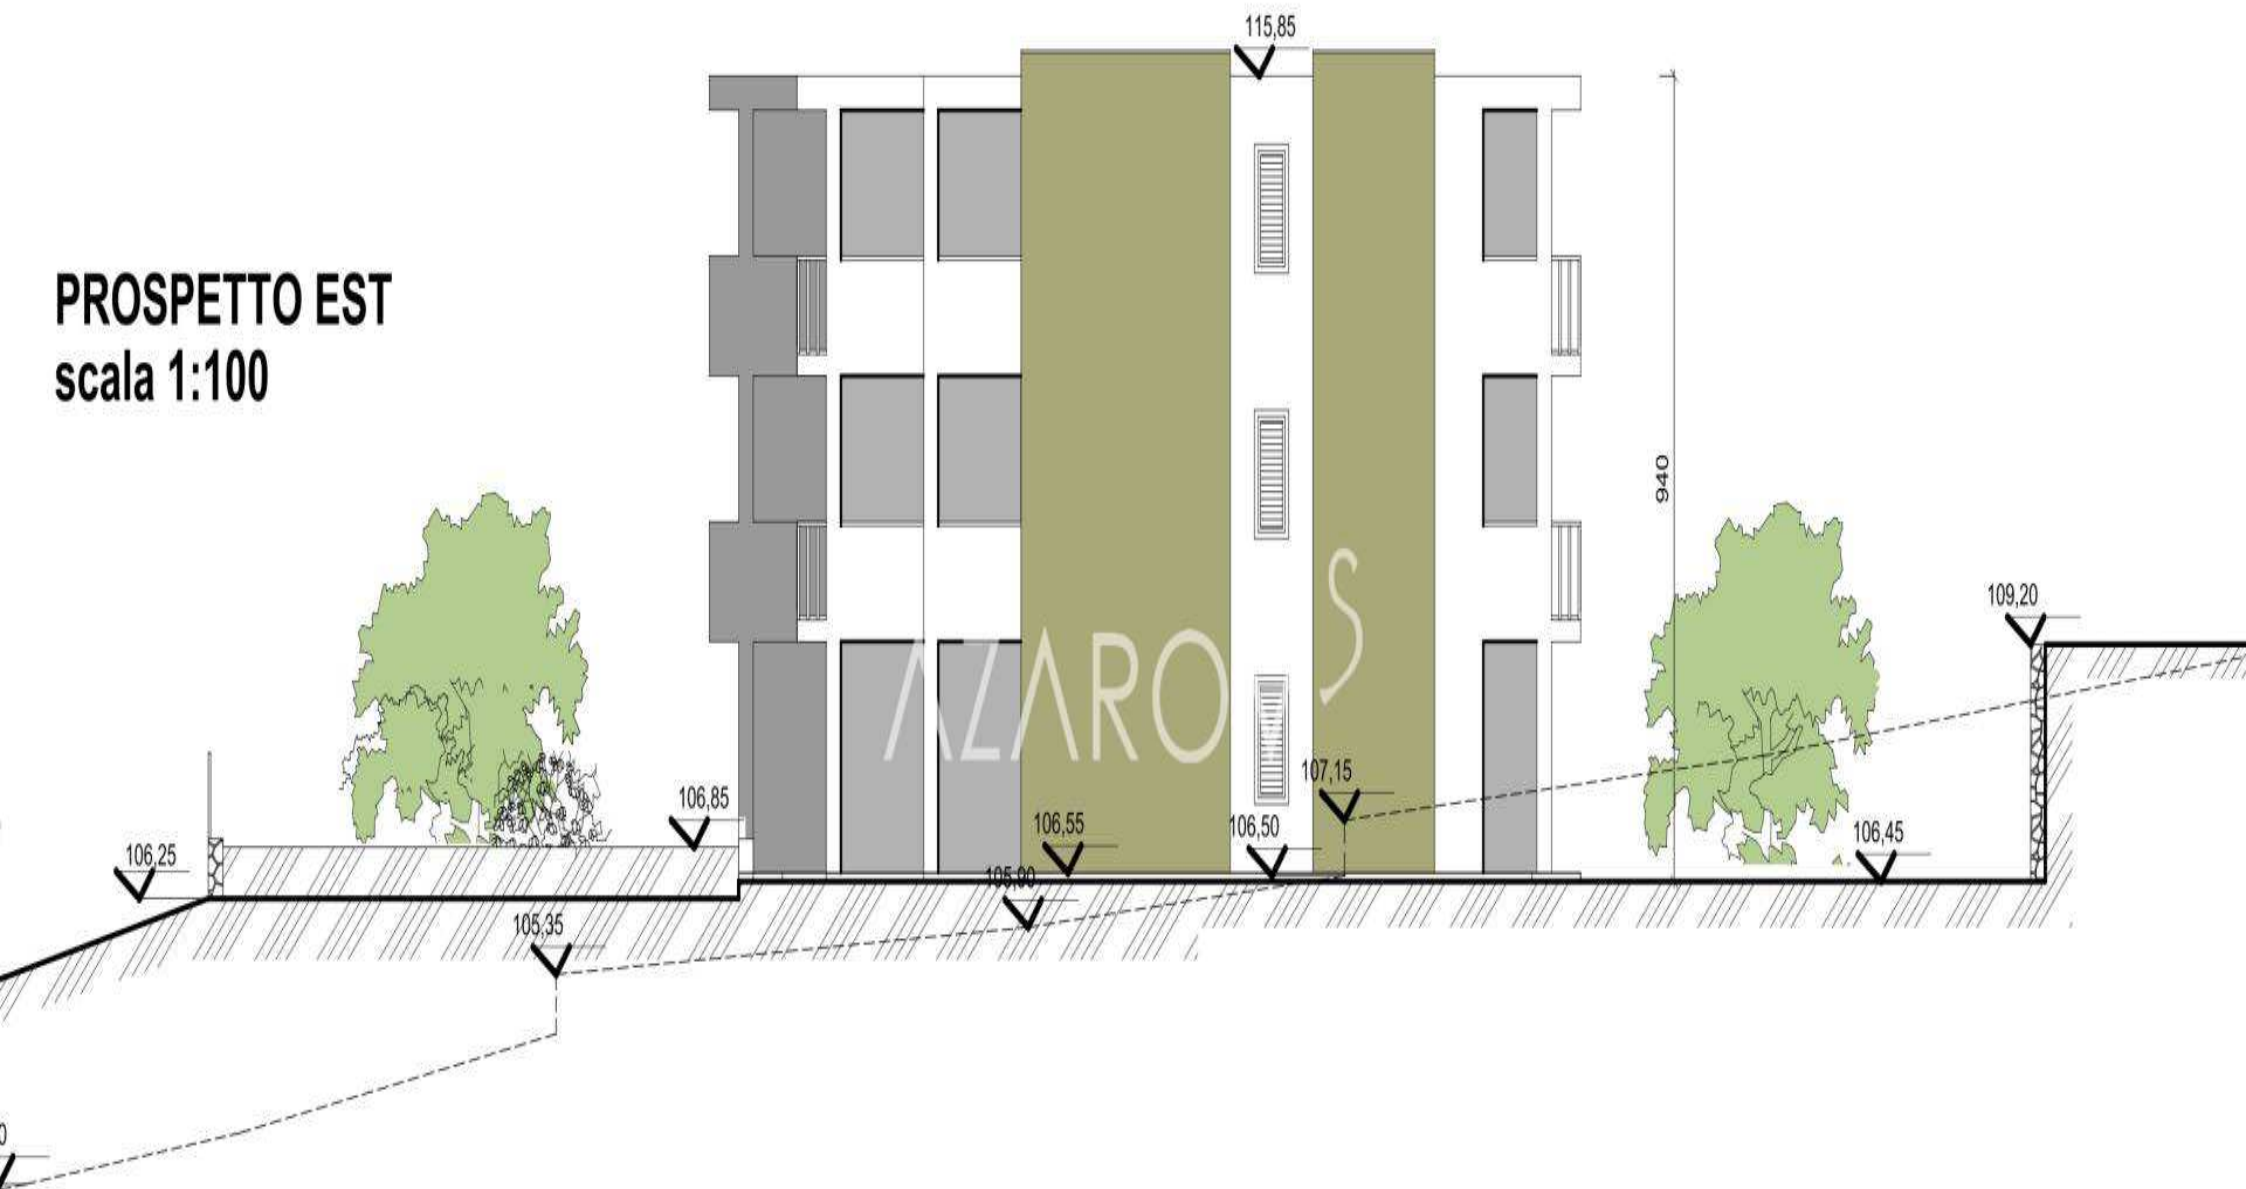



PROSPETTO OVEST
scala 1:100

AZAROV^S

azarovs.pl a@azarovs.ru

SAN REMO

Corso Imperatrice 8

+39 0184639032 +39 3884227146